

**GIORGIO SEVERGNINI ARCHITETTO**  
 Via Aldo Moro n°2 - MONTE CREMASCO - Tel. / Fax 0373 791128 - C.F. SVRSGG43C10F434V - P.I. 00287210199  
 archsevergnini@libero.it - Ordine Architetti di Cremona n.91

**COMUNE DI:** BAGNOLO CREMASCO (CR)

**PROGETTO:** VARIANTE AL PIANO DI RECUPERO DENOMINATO NUOVA SALA POLIFUNZIONALE CONVENZIONATO IL 18 DICEMBRE 2018

**TAV. n. 2** Planimetria Comparto, prospetti e dati planivolumetrici stato di fatto, stato di progetto e stato comparato **SCALA: 1:500**


**FILE n. 712-002** Clienti/Privati/Parrocchia Bagnolo Cremasco/Piano di Recupero/variante 2019/ disegni **AGG. AGG.**

**DATA:** 09/04/2017 **ESEGUITO DA:** CANTONI **AGG. AGG.**




**PROGETTISTA** **DIRETTORE LAVORI** **COMMITENTE**


Parrocchia di S. Stefano Protomartire di Bagnolo Cremasco (CR)

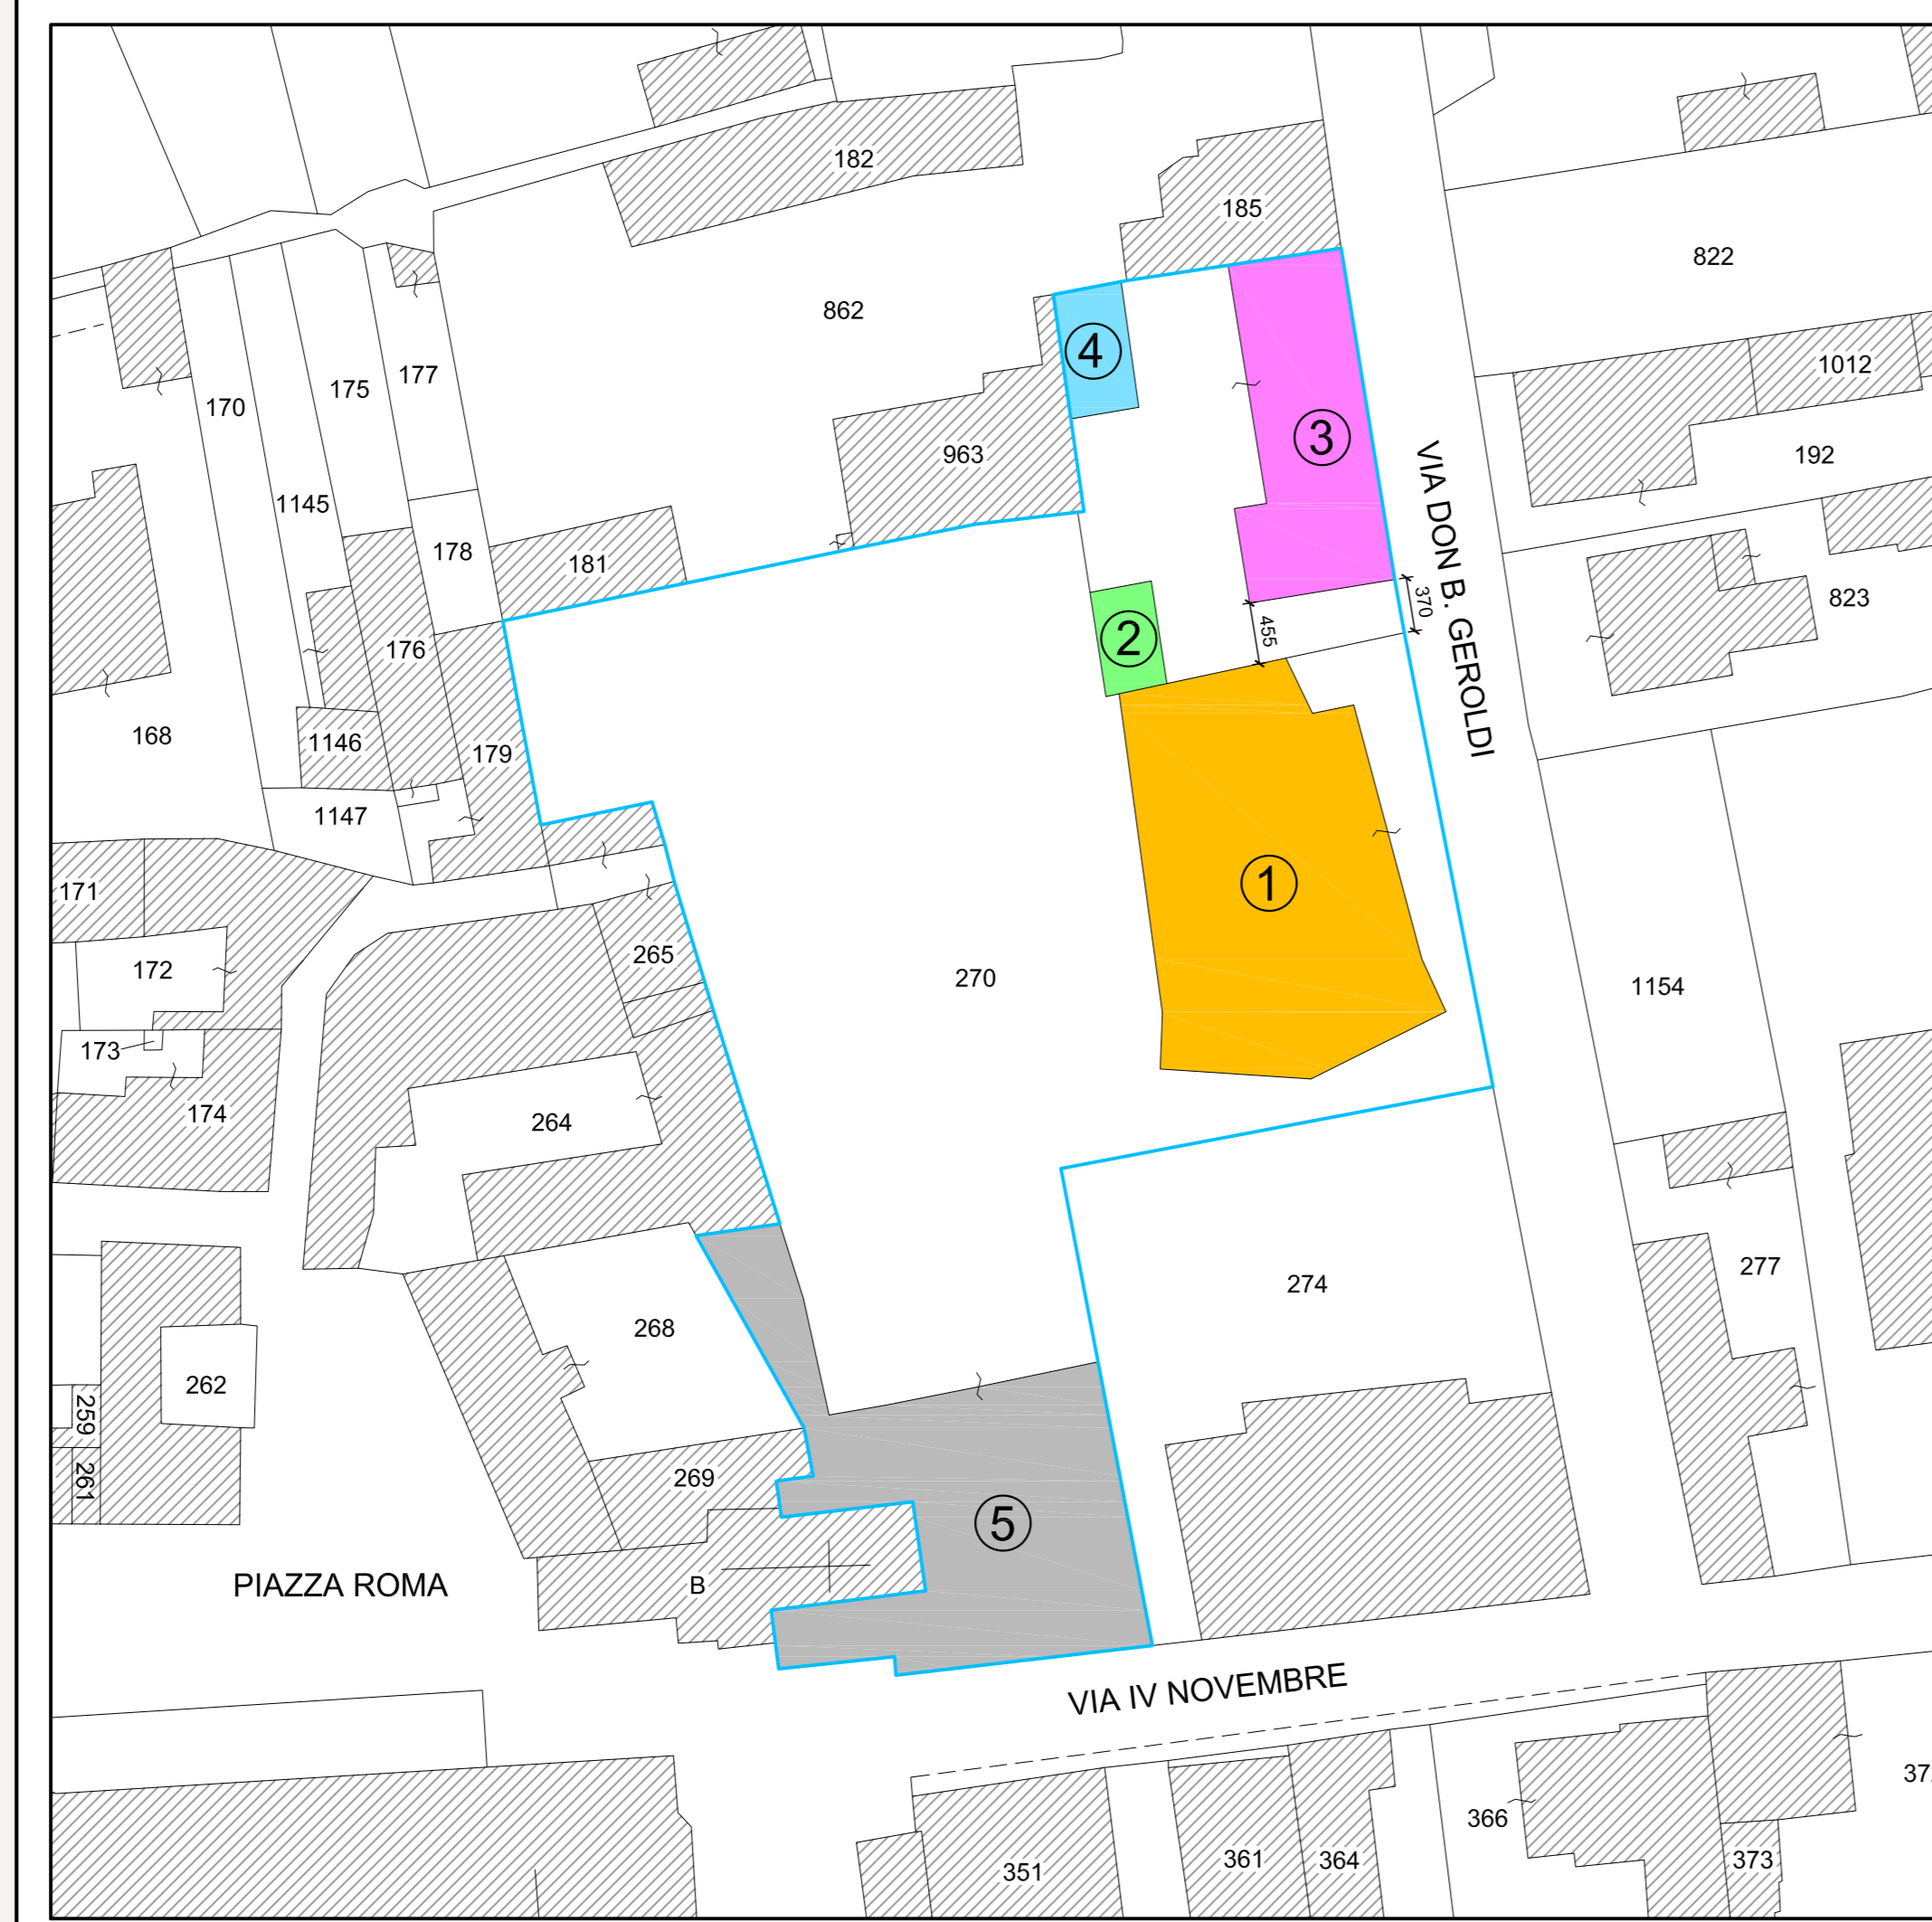


Planimetria 1:500 stato di fatto

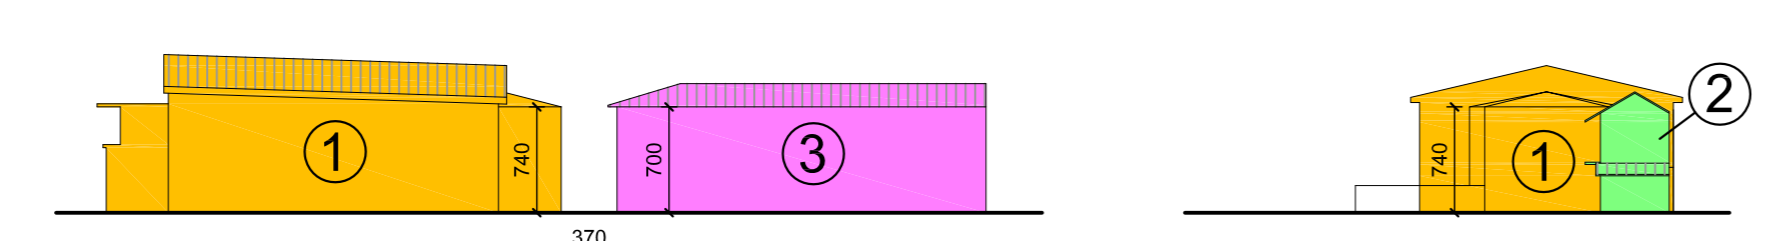


Prospetto Est via Don B. Geroldi stato di fatto      Prospetto Nord stato di fatto

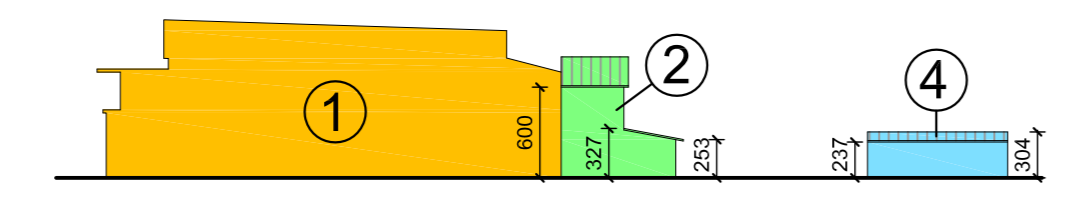


Prospetto Est interno alla corte stato di fatto

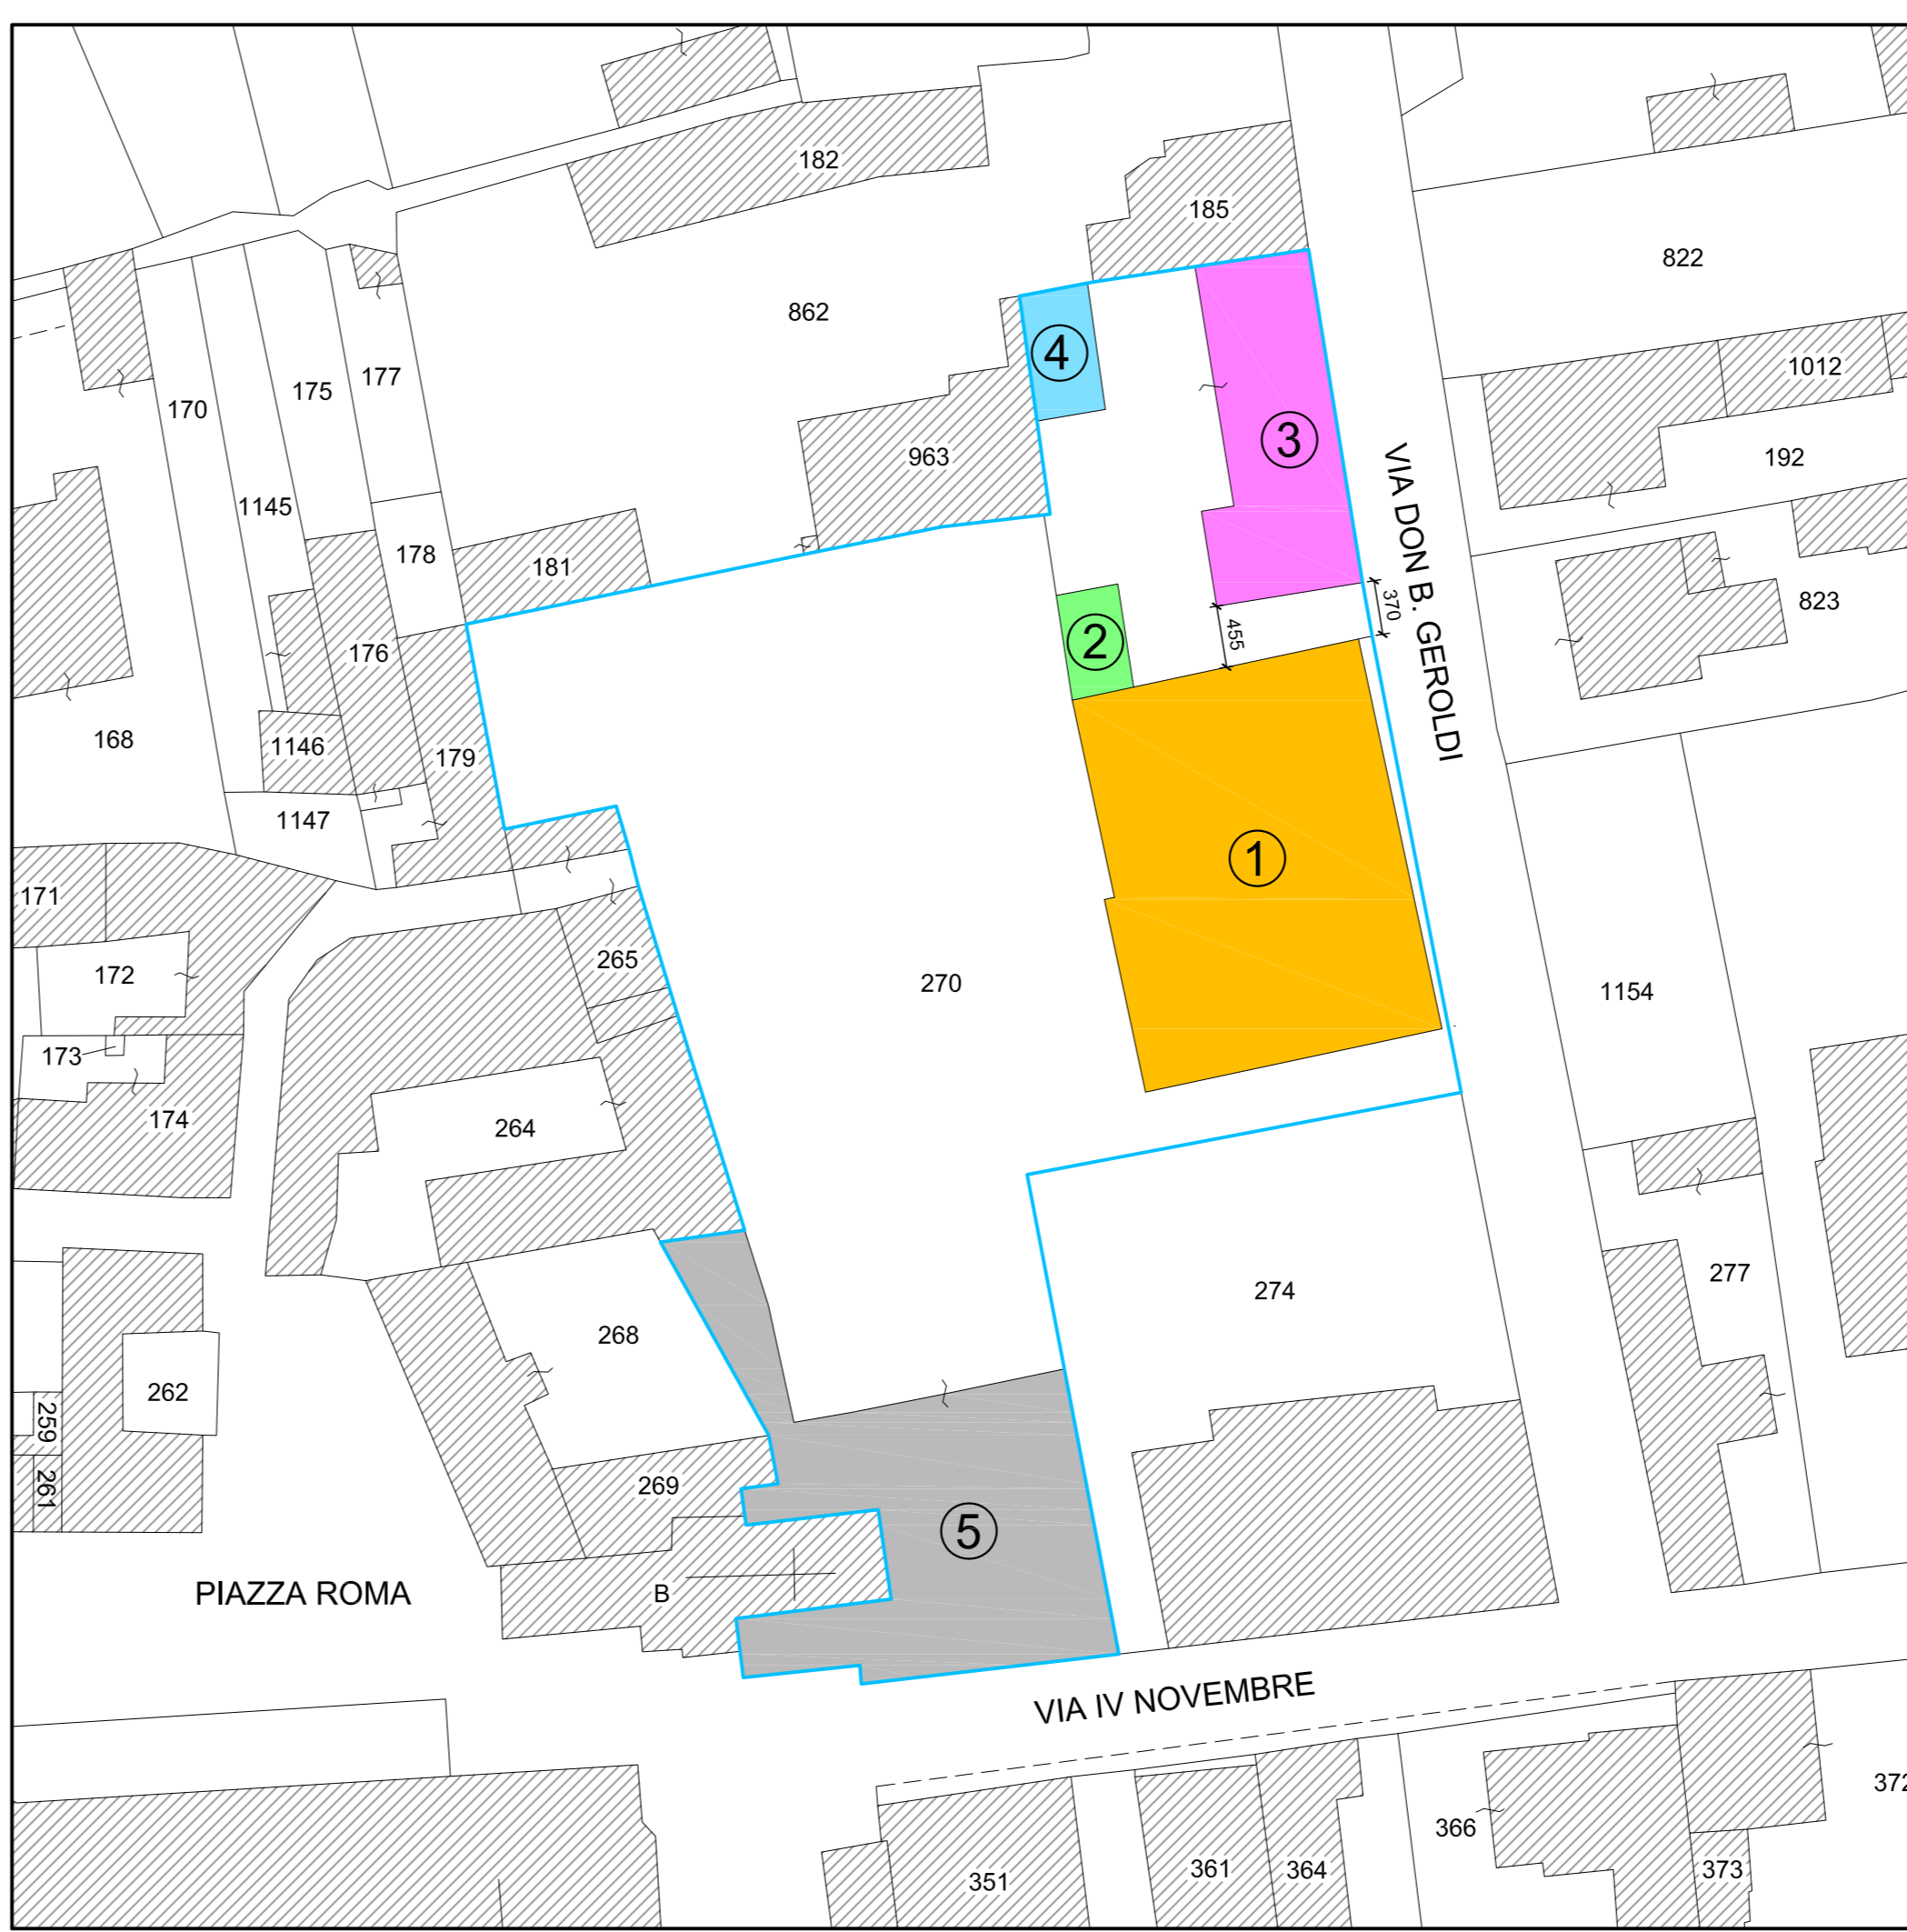


Planimetria 1:500 stato di progetto

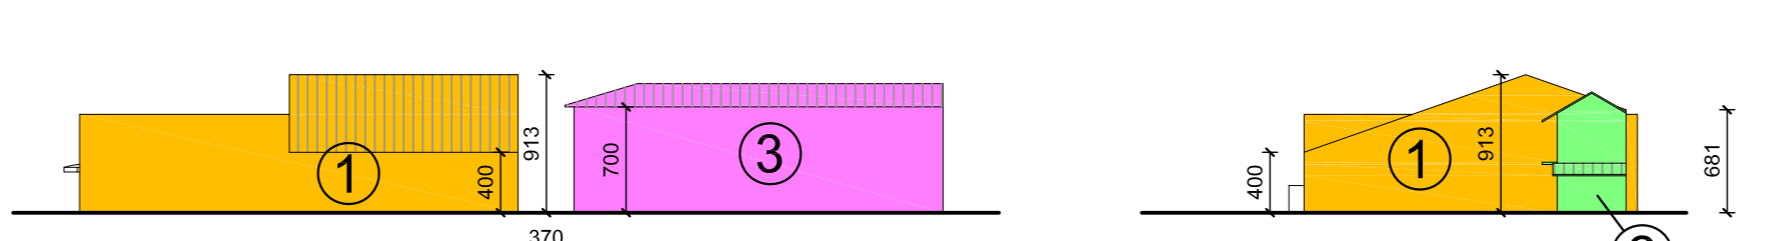


Prospetto Est via Don B. Geroldi stato di progetto      Prospetto Nord stato di progetto

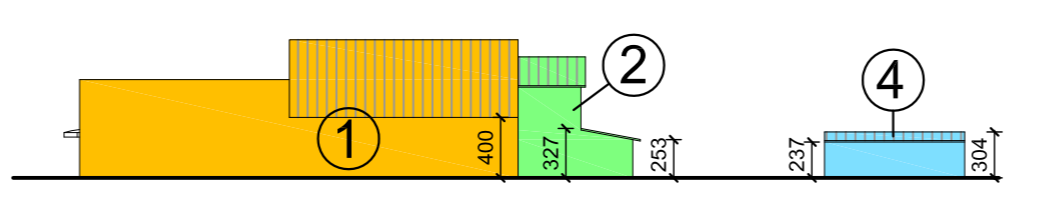


Prospetto Est interno alla corte stato di progetto

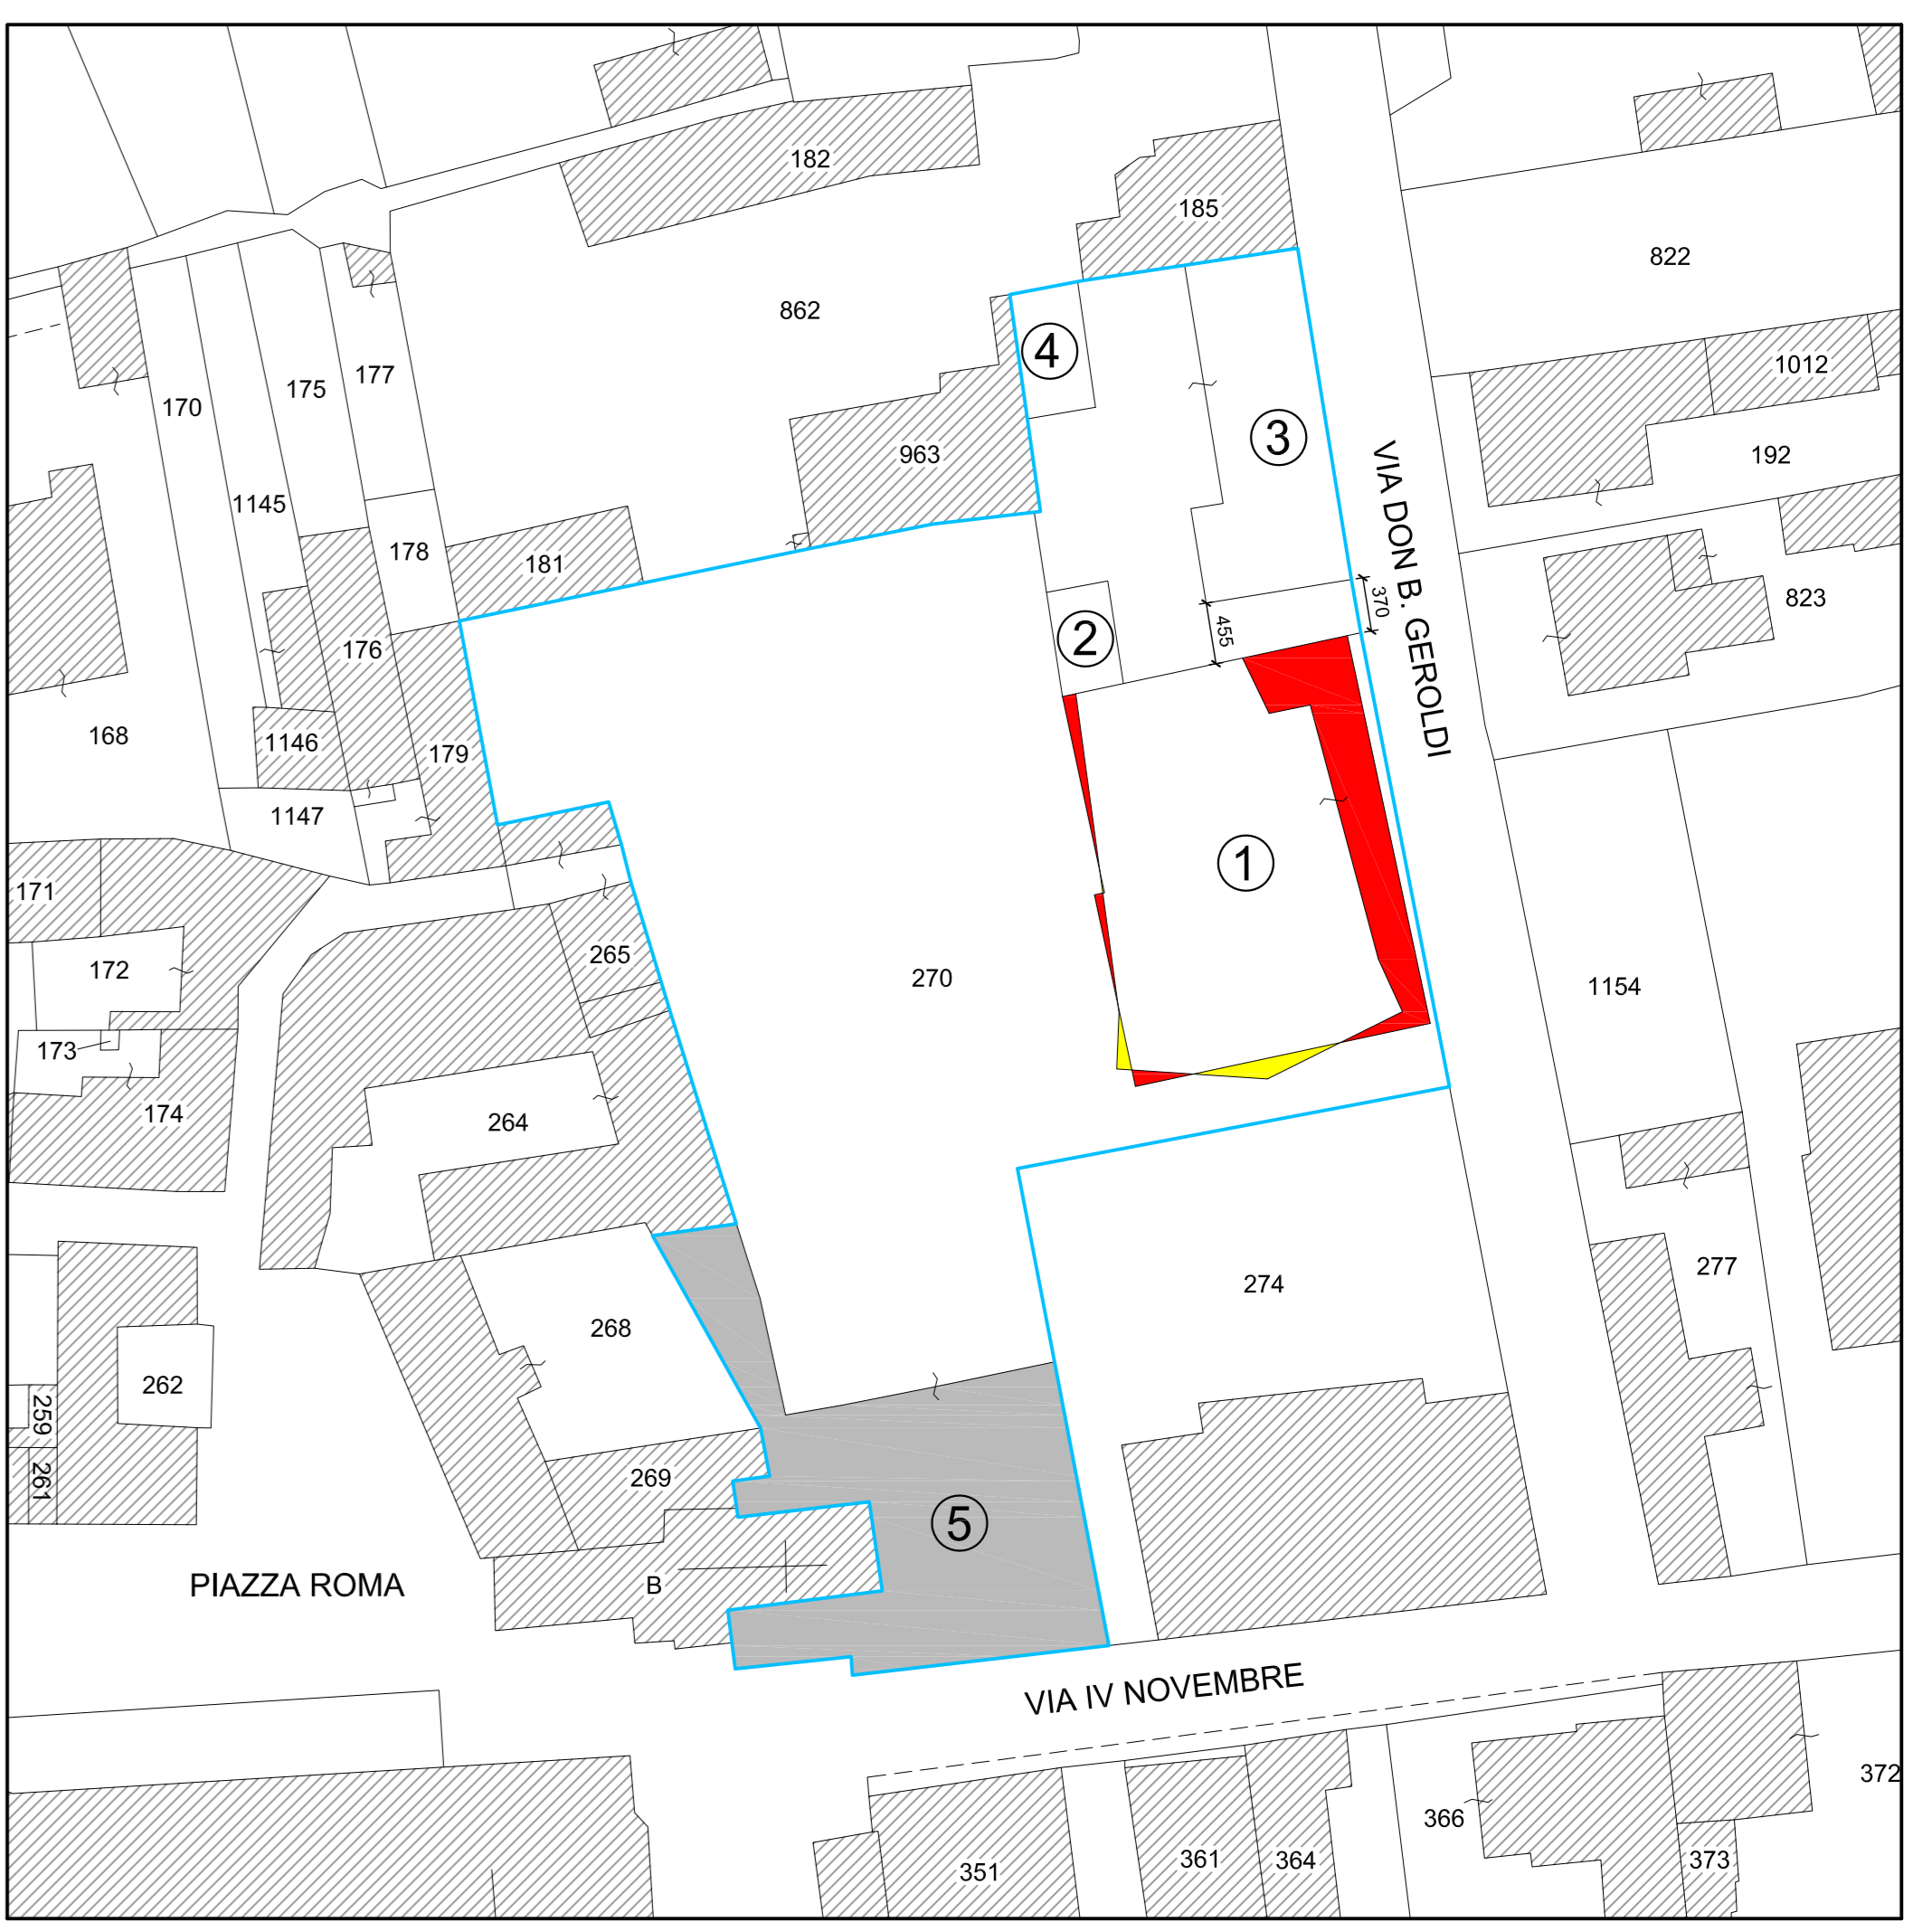

Planimetria 1:500 stato comparato

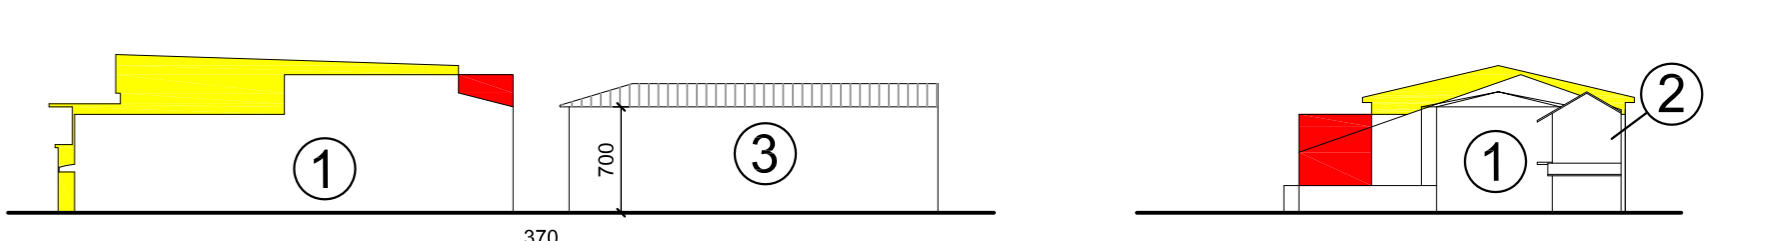

Prospetto Est via Don B. Geroldi stato comparato      Prospetto Nord stato comparato

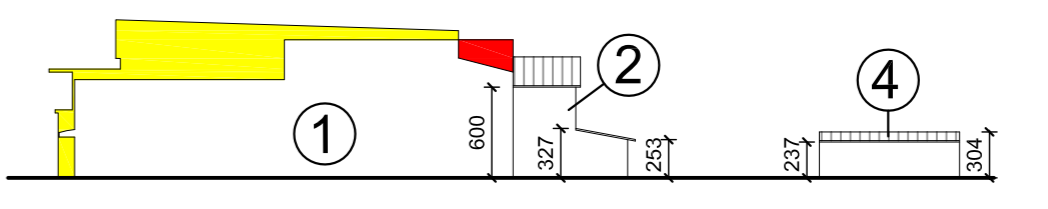

Prospetto Est interno alla corte stato comparato

	mapp.	sup.	n. piani	stato di conservazione
①	270	3228 mq	2	buono
⑤				
②	188	36 mq	1	buono
③	186	556 mq	2	buono
④	187	36 mq	2	buono
Totale		3856 mq		