

GIORGIO SEVERGNINI ARCHITETTO
 Via Aldo Moro n°2 - MONTE CREMASCO - Tel. / Fax 0373 791128 - C.F. SVRSGG43C10F434V - P.I. 00287210199
 archsevergnini@libero.it - Ordine Architetti di Cremona n.91


COMUNE DI: BAGNOLO CREMASCO (CR)

PROGETTO: VARIANTE AL PIANO DI RECUPERO DENOMINATO NUOVA SALA POLIFUNZIONALE CONVENZIONATO IL 18 DICEMBRE 2018




TAV. n. 5 piante, prospetti e sezioni sala polifunzionale stato di progetto **SCALA:** 1:100

FILE n. 712-005 Clienti/Privati/Parrocchia Bagnolo Cremasco/Piano di Recupero/variante 2018/ disegni **AGG.** 09/02/2018 **AGG.** 18/03/2018


DATA: 09/04/2017 **ESEGUITO DA:** CANTONI **AGG.** **AGG.**

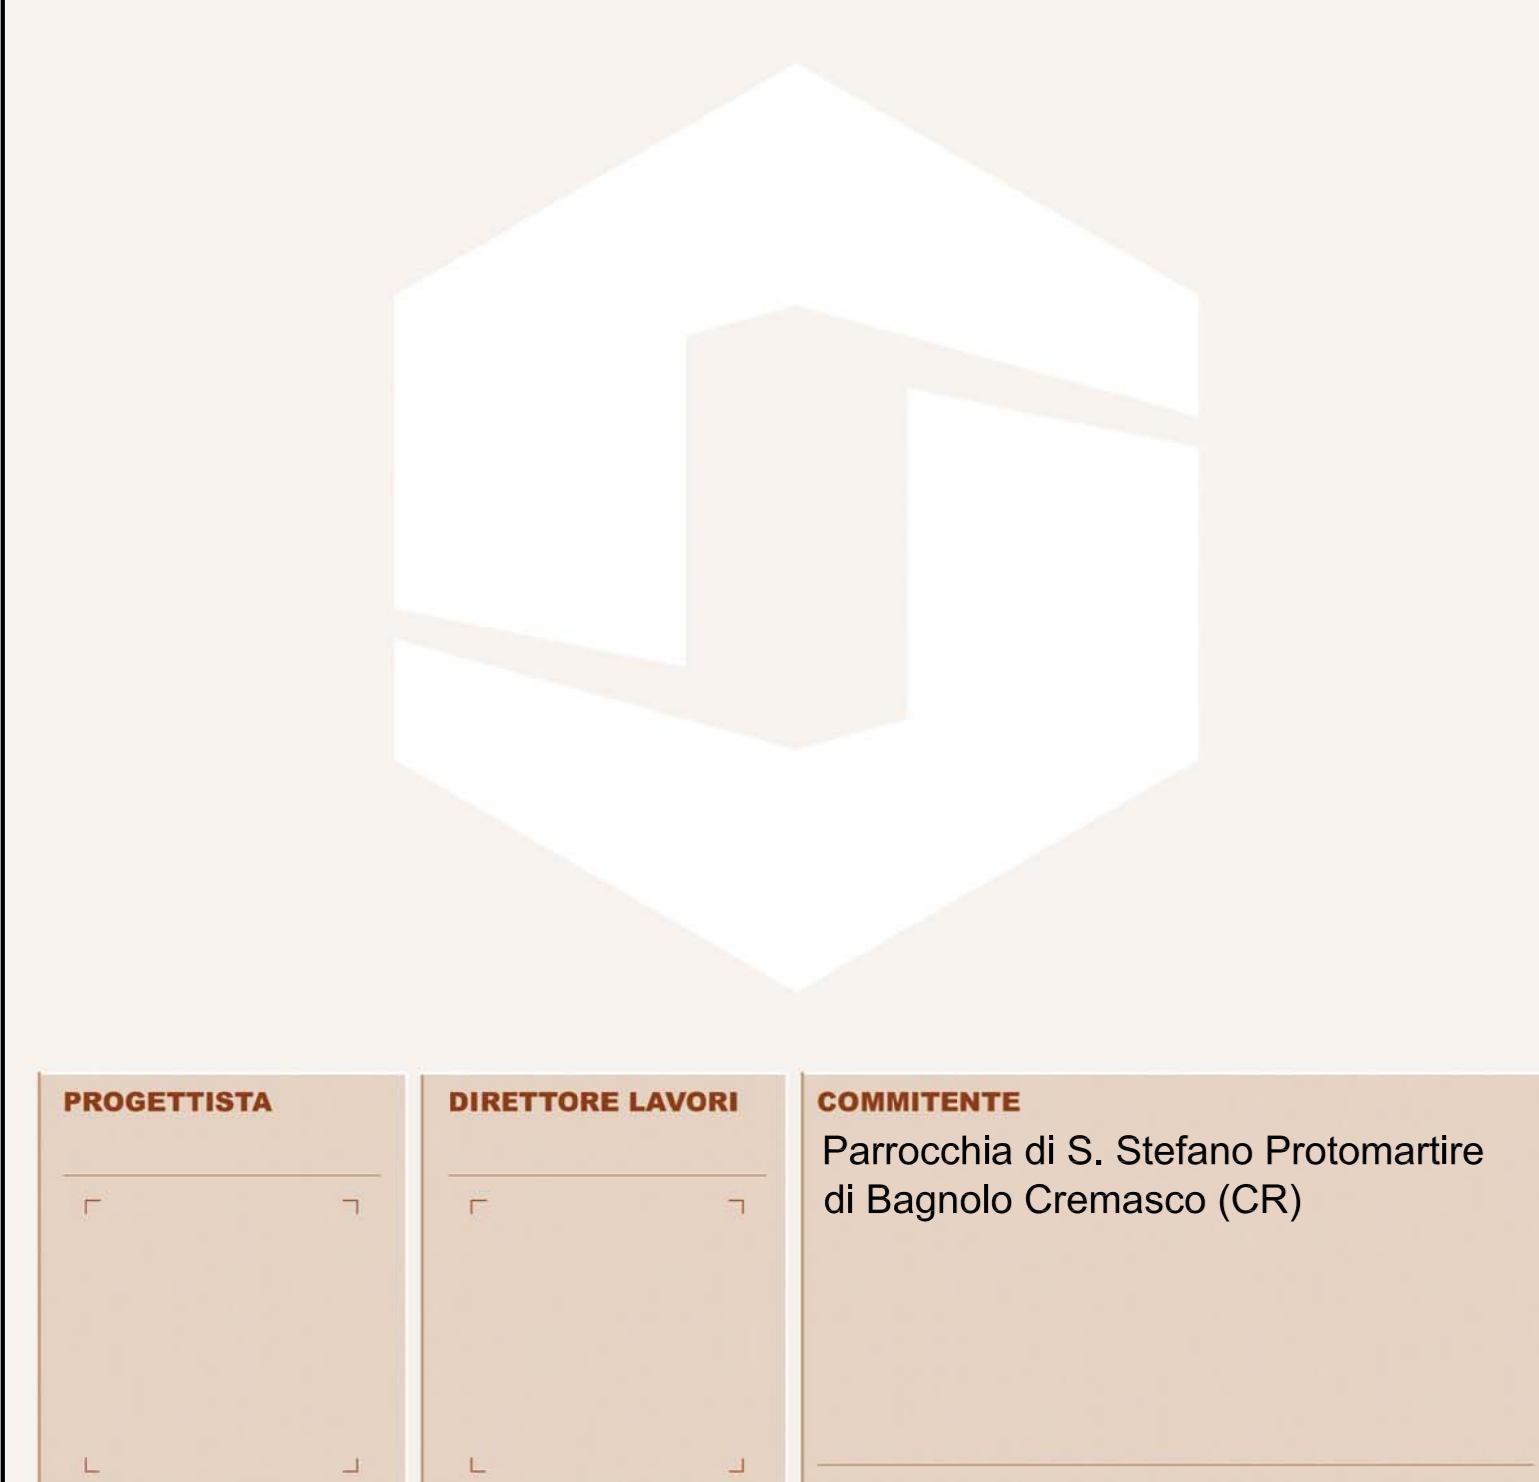



PROGETTISTA	DIRETTORE LAVORI	COMMITENTE
		Parrocchia di S. Stefano Protomartire di Bagnolo Cremasco (CR)

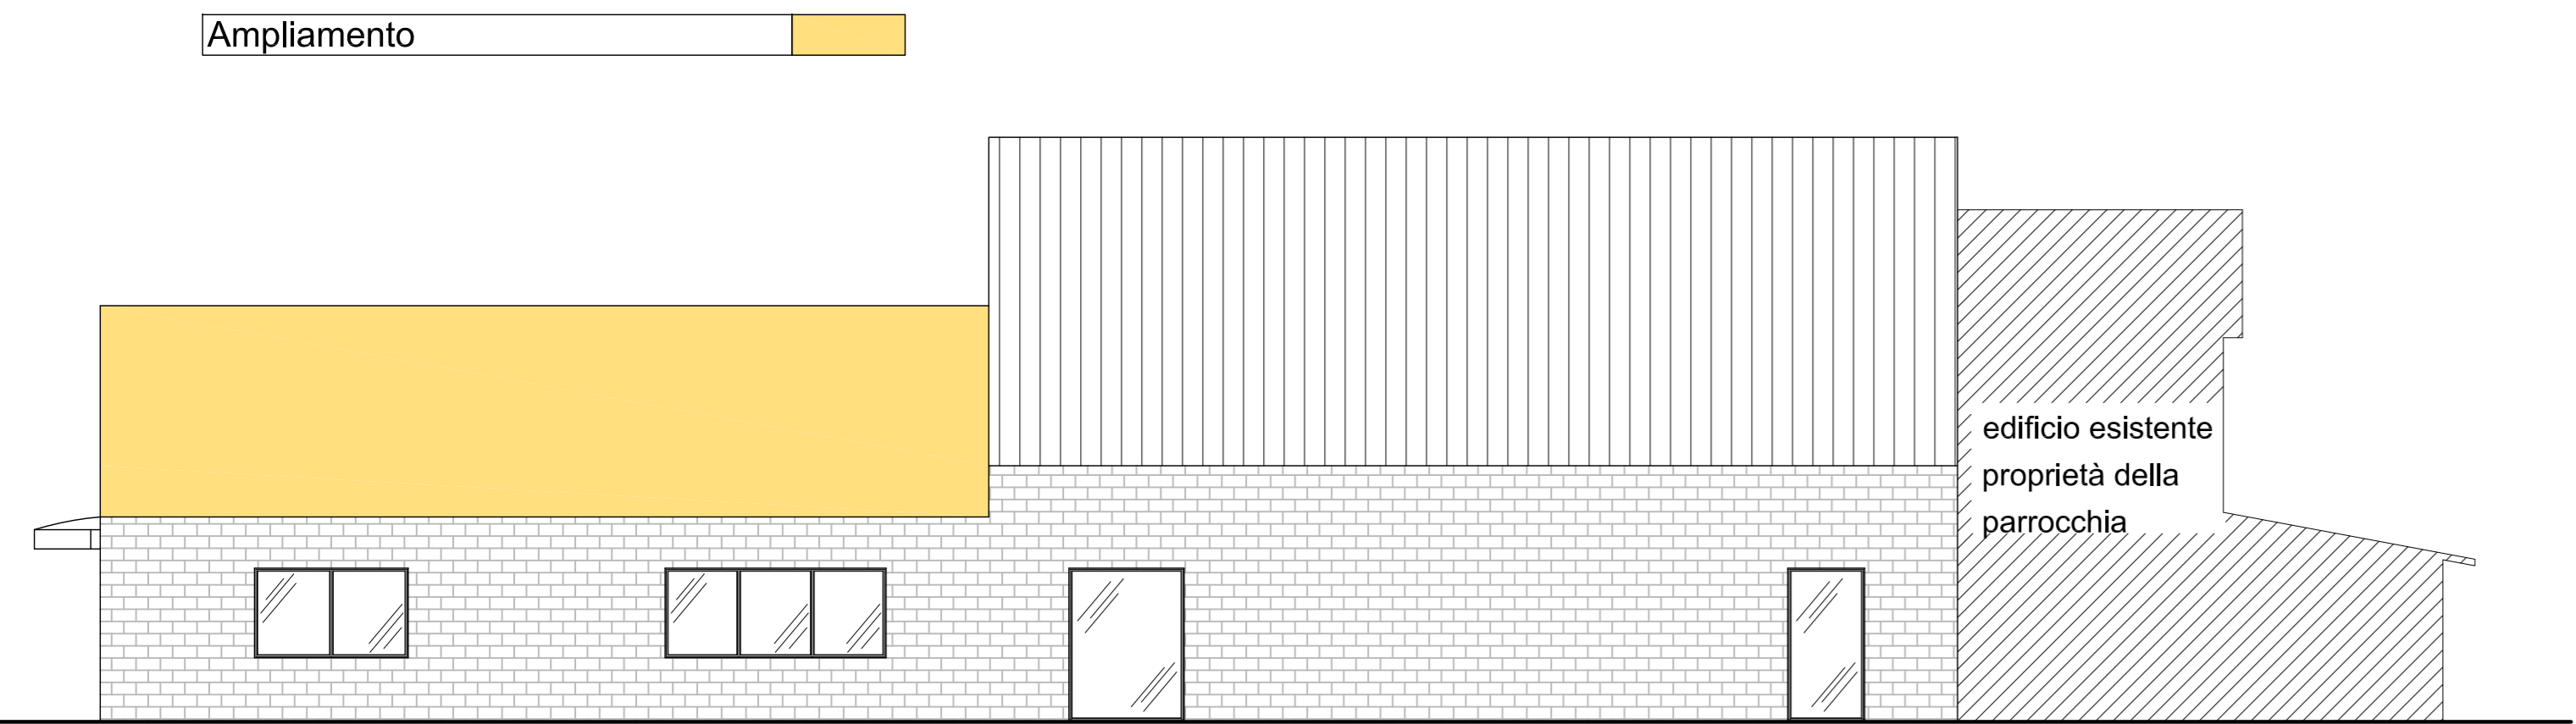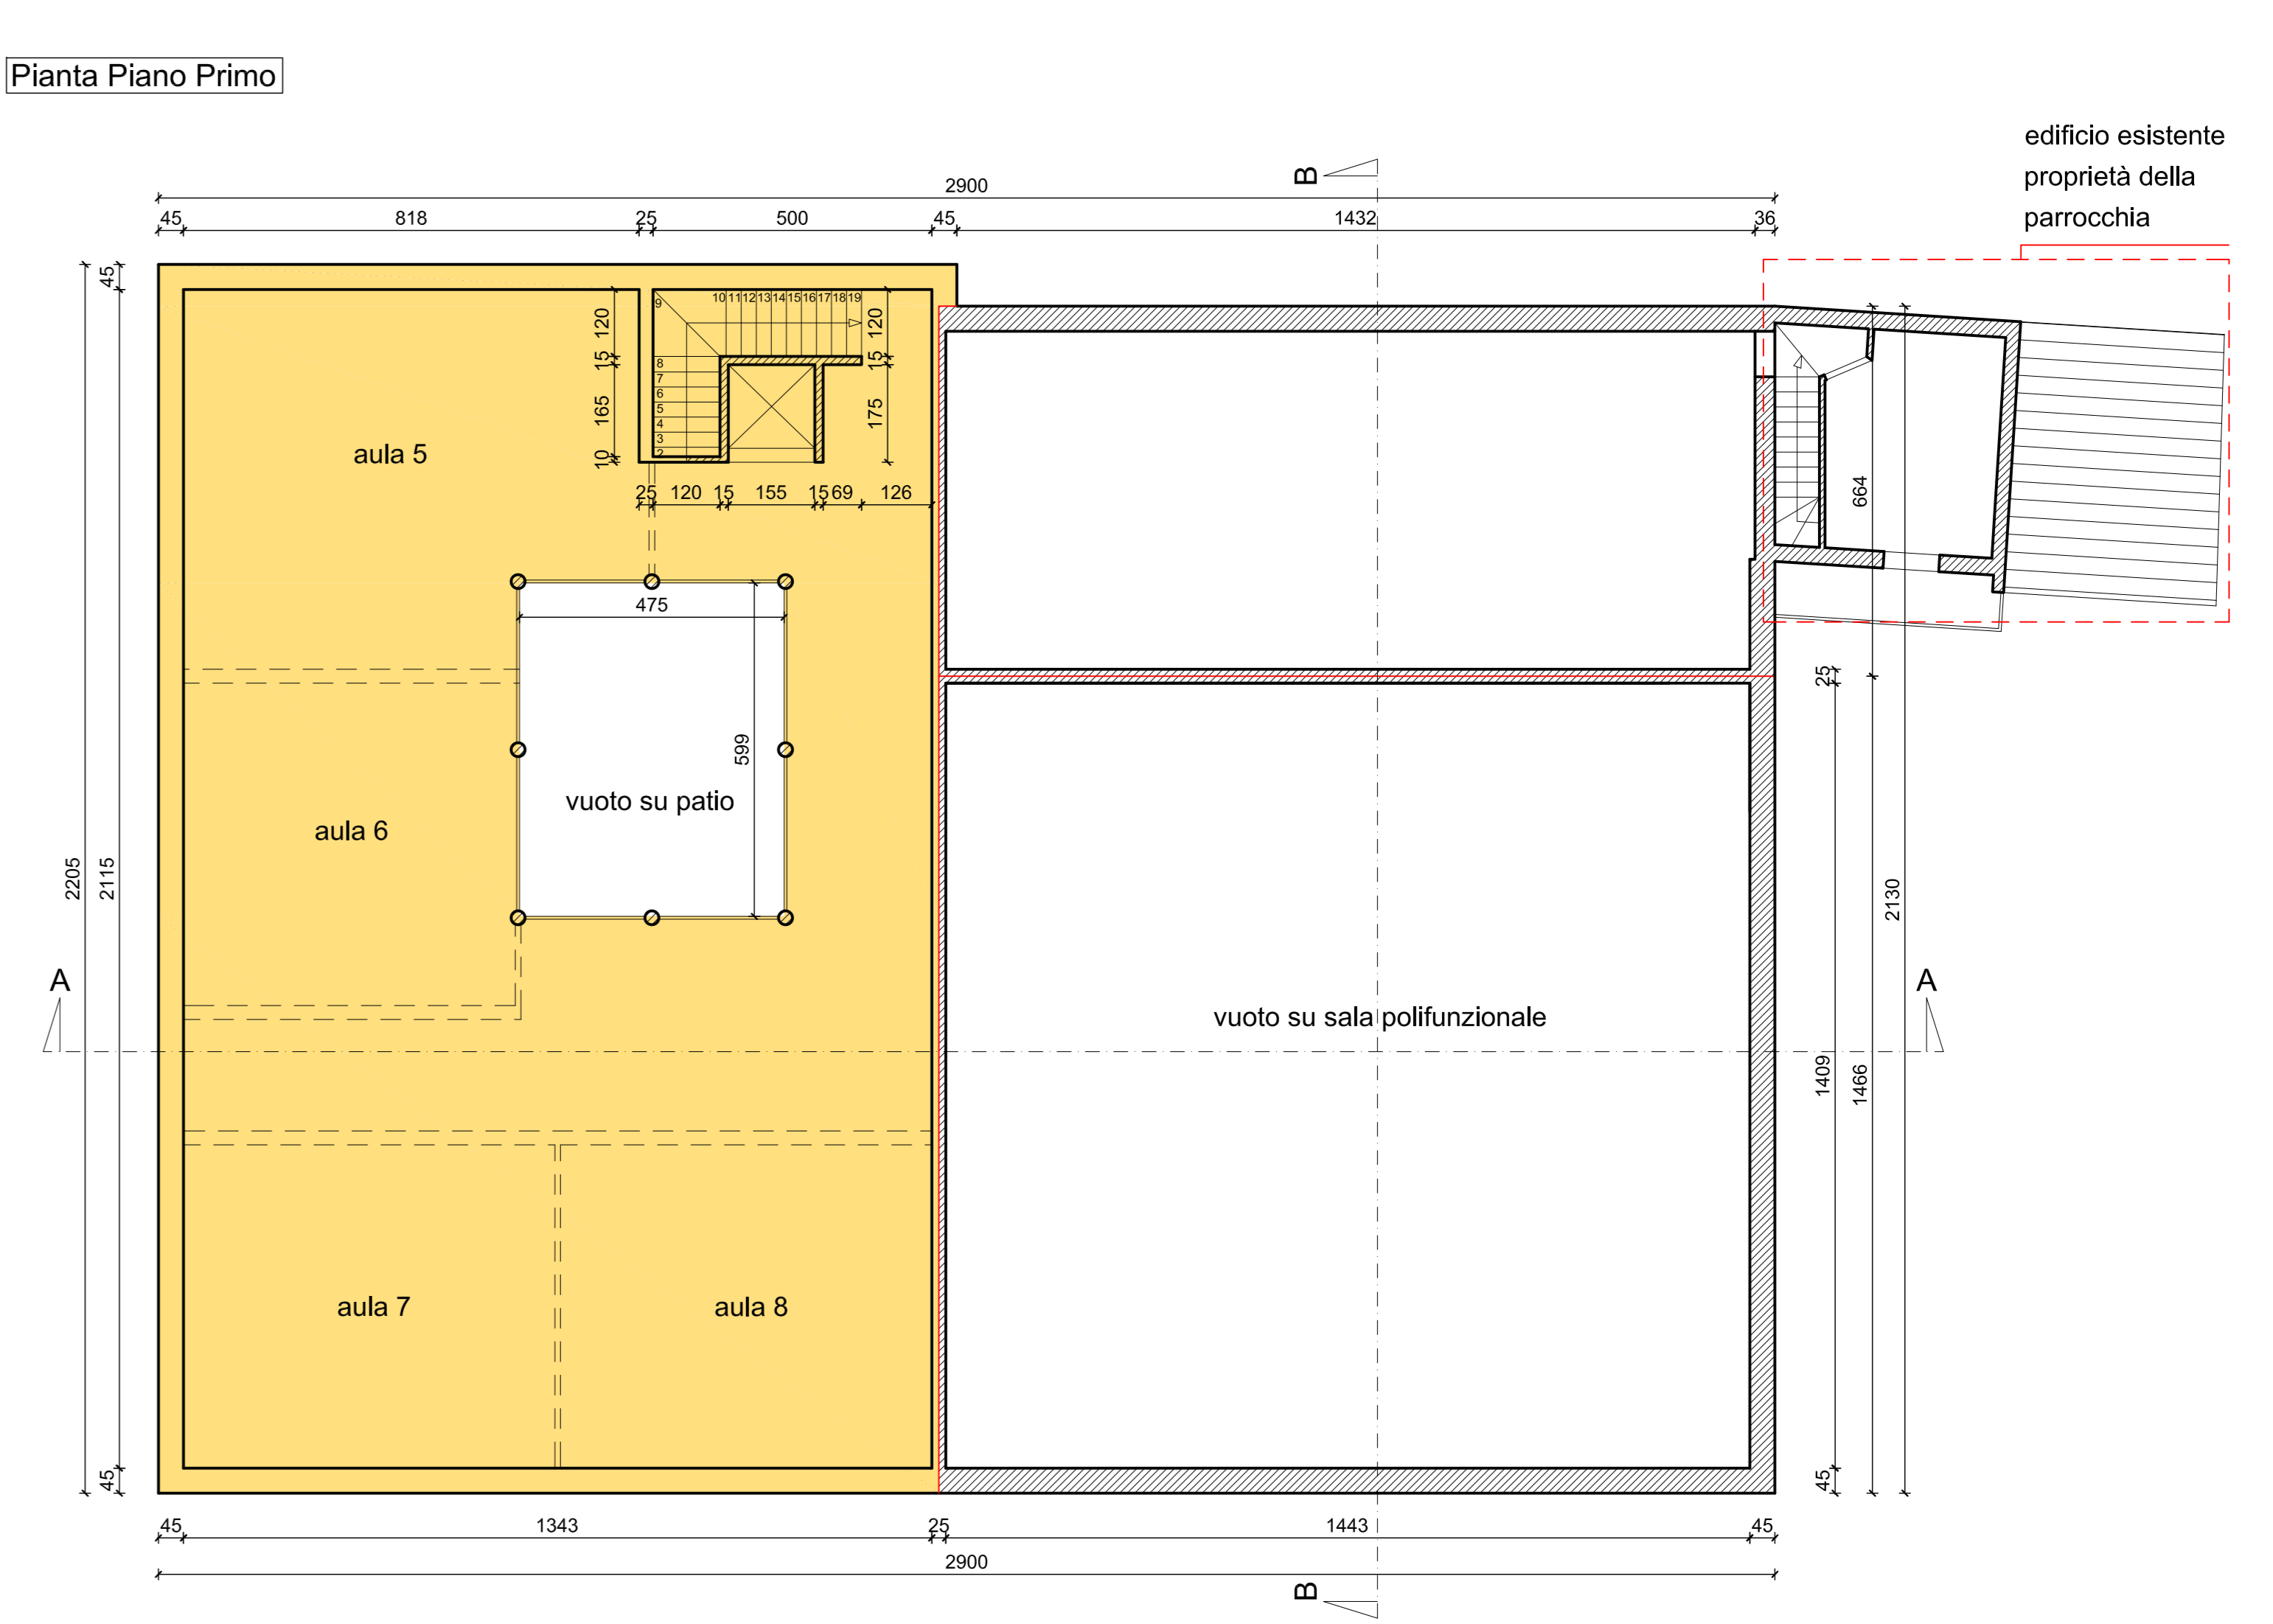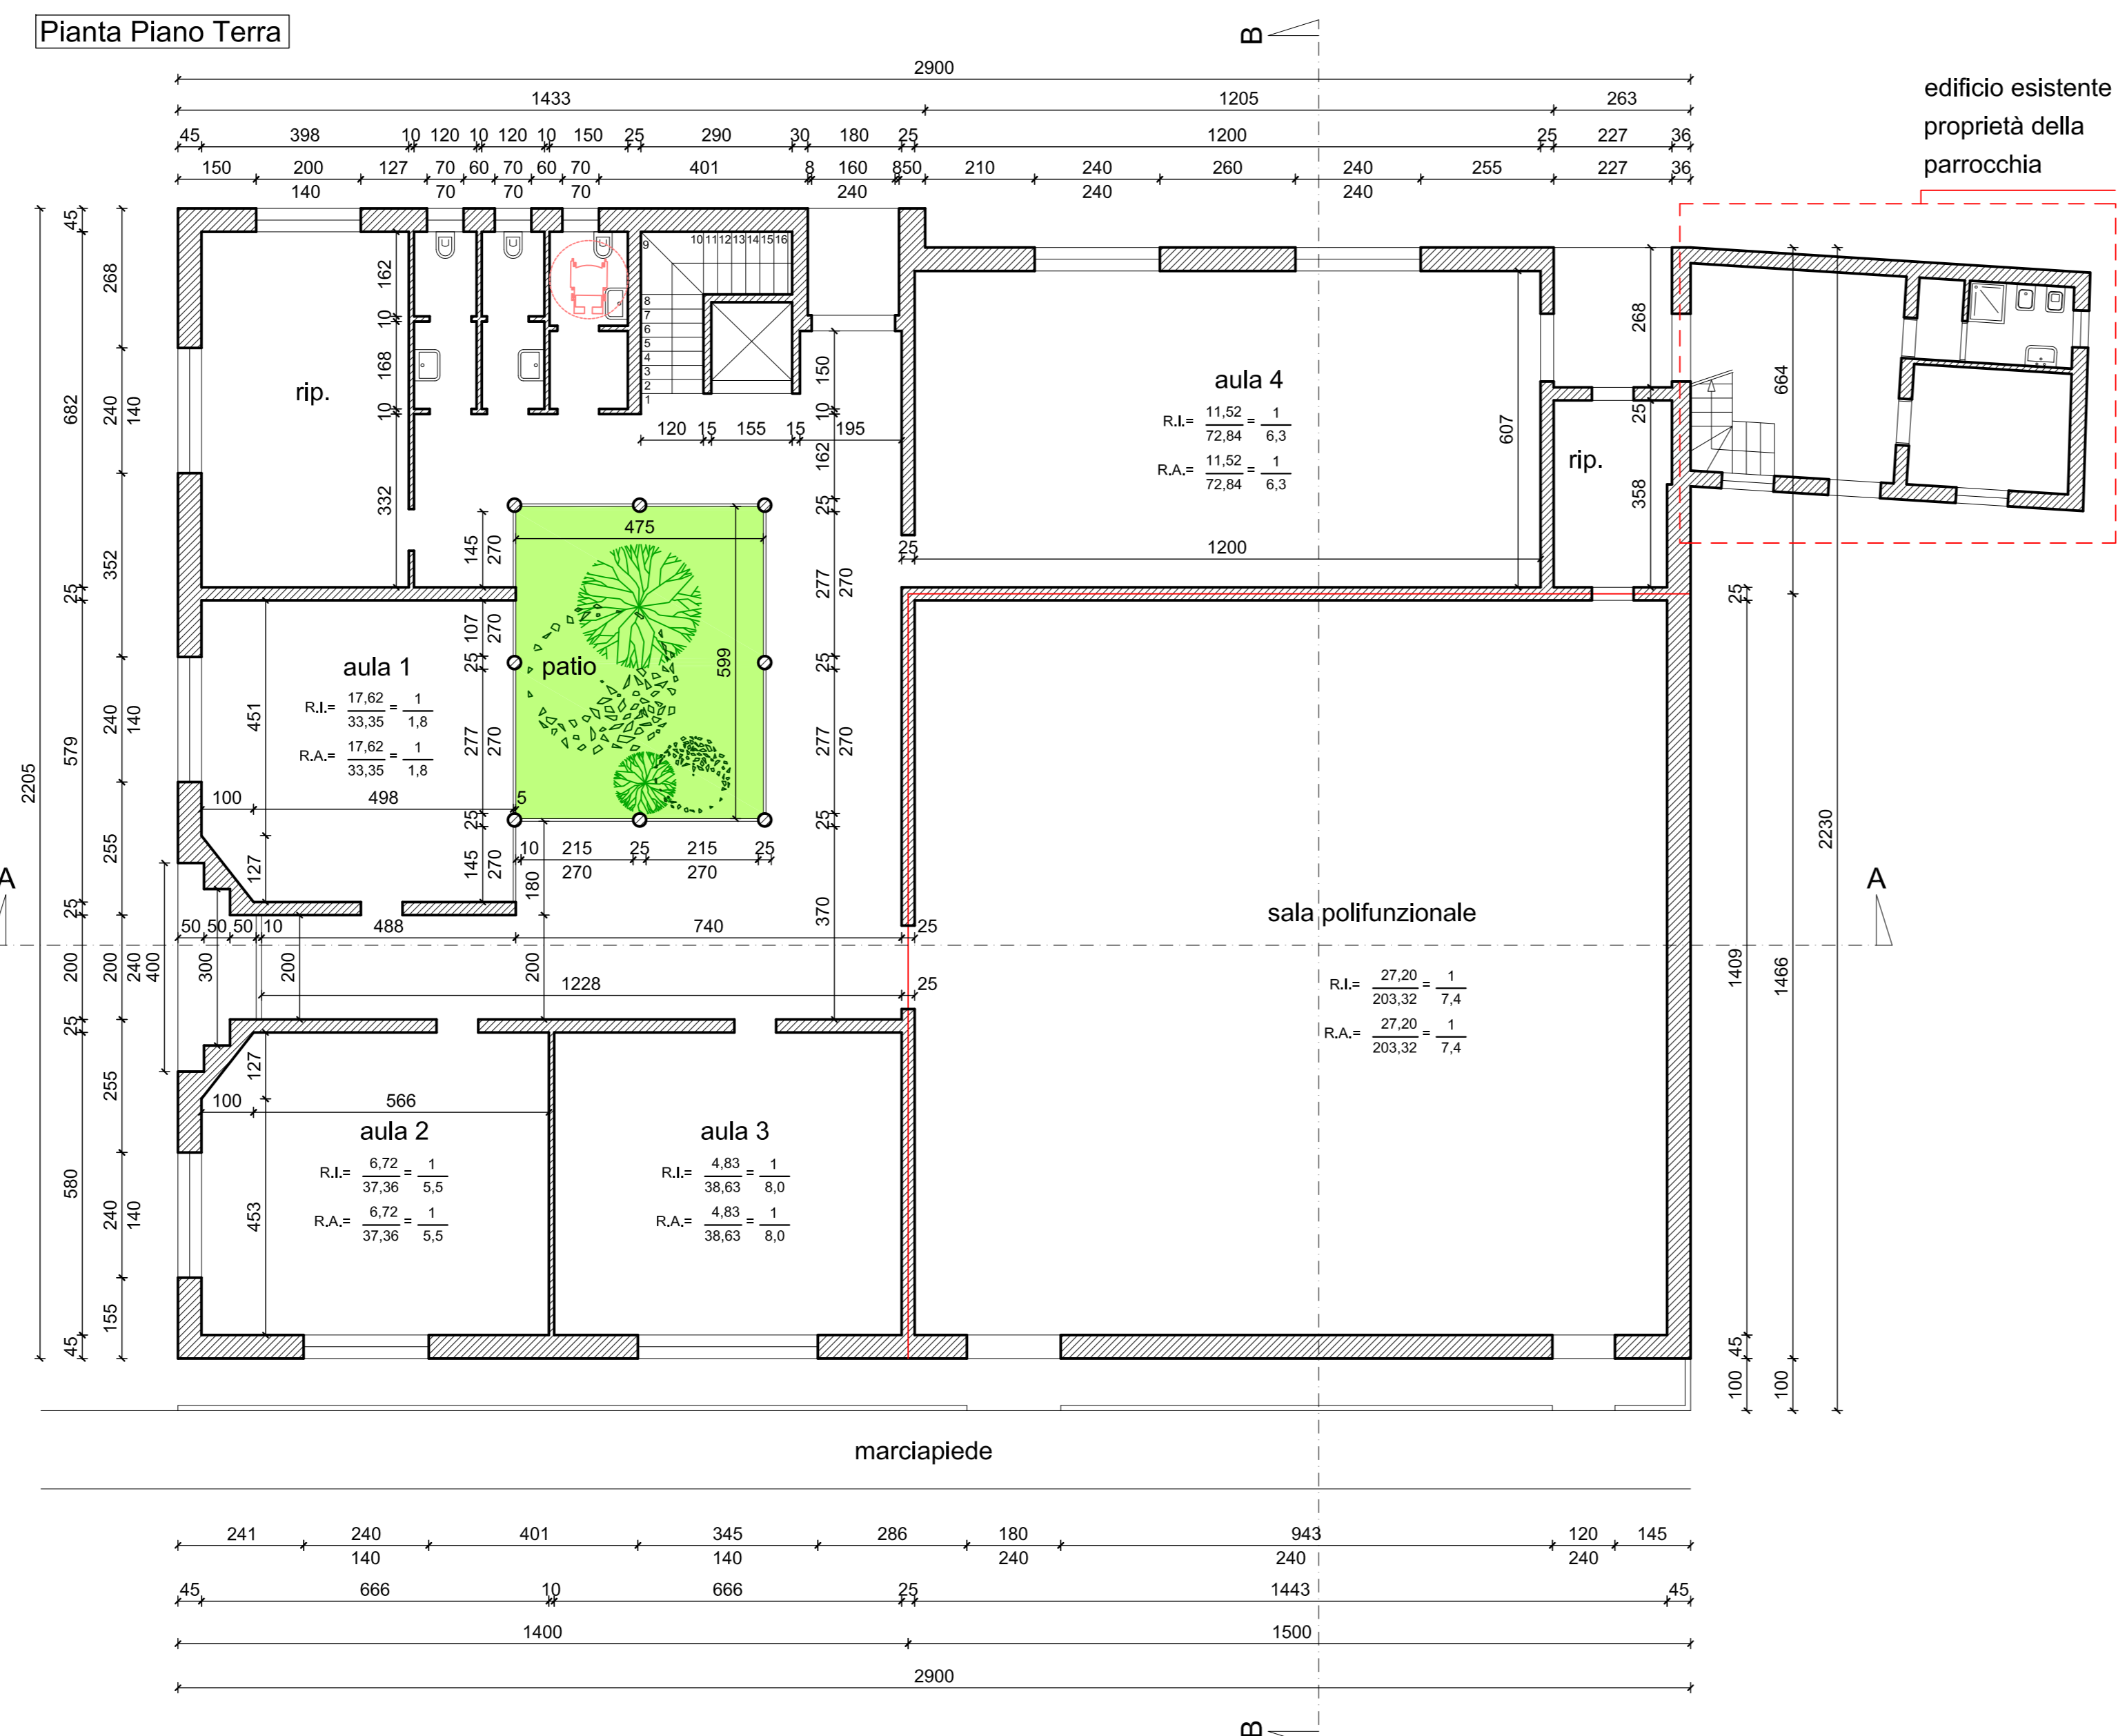


Prospetto Est

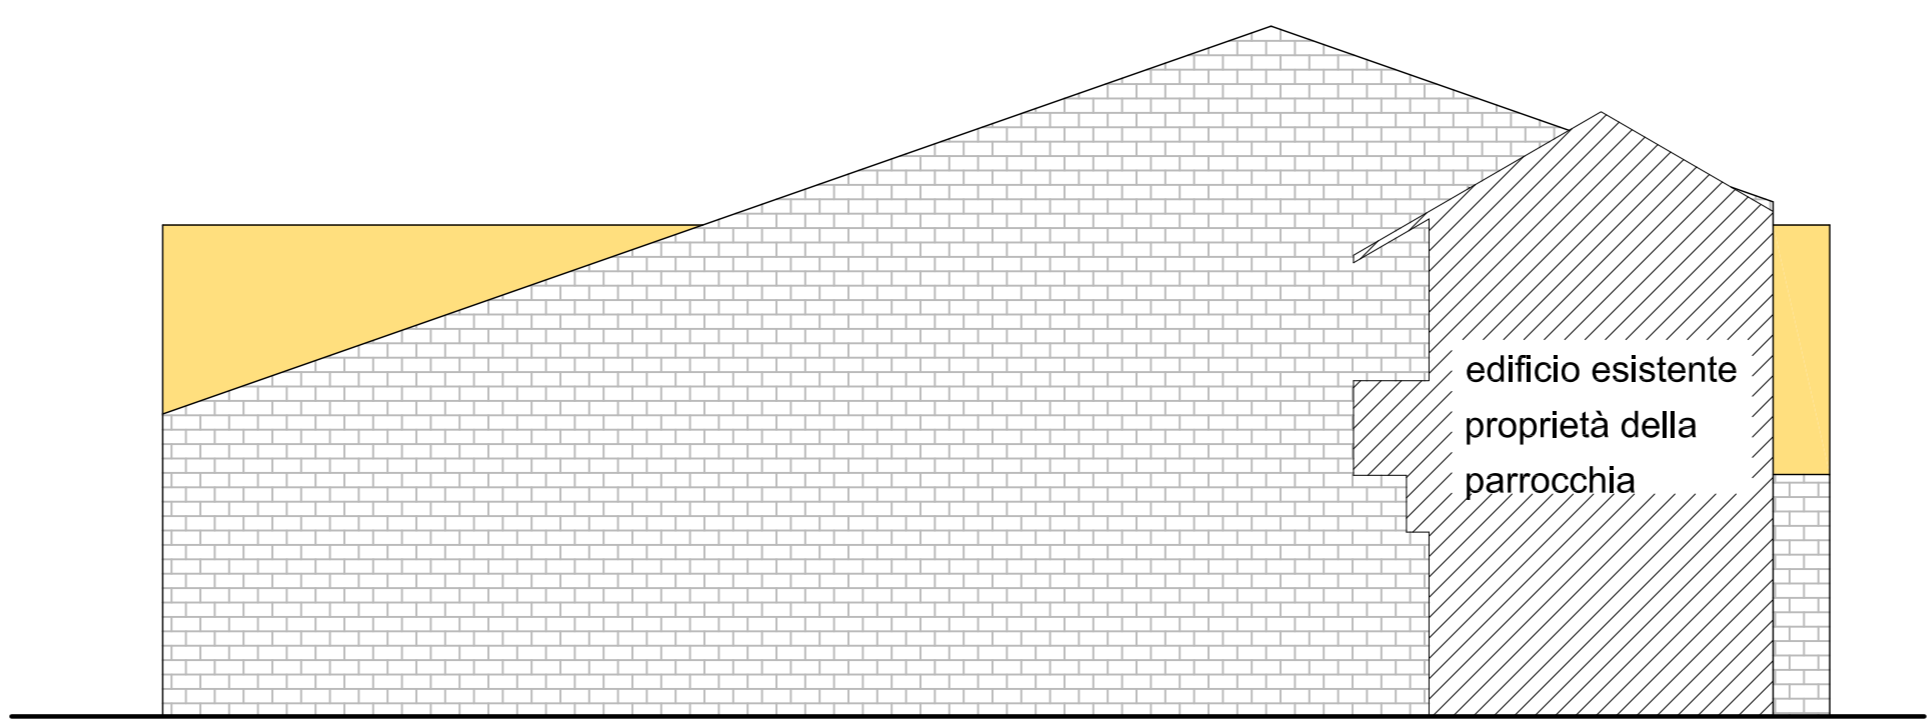

Prospetto Nord

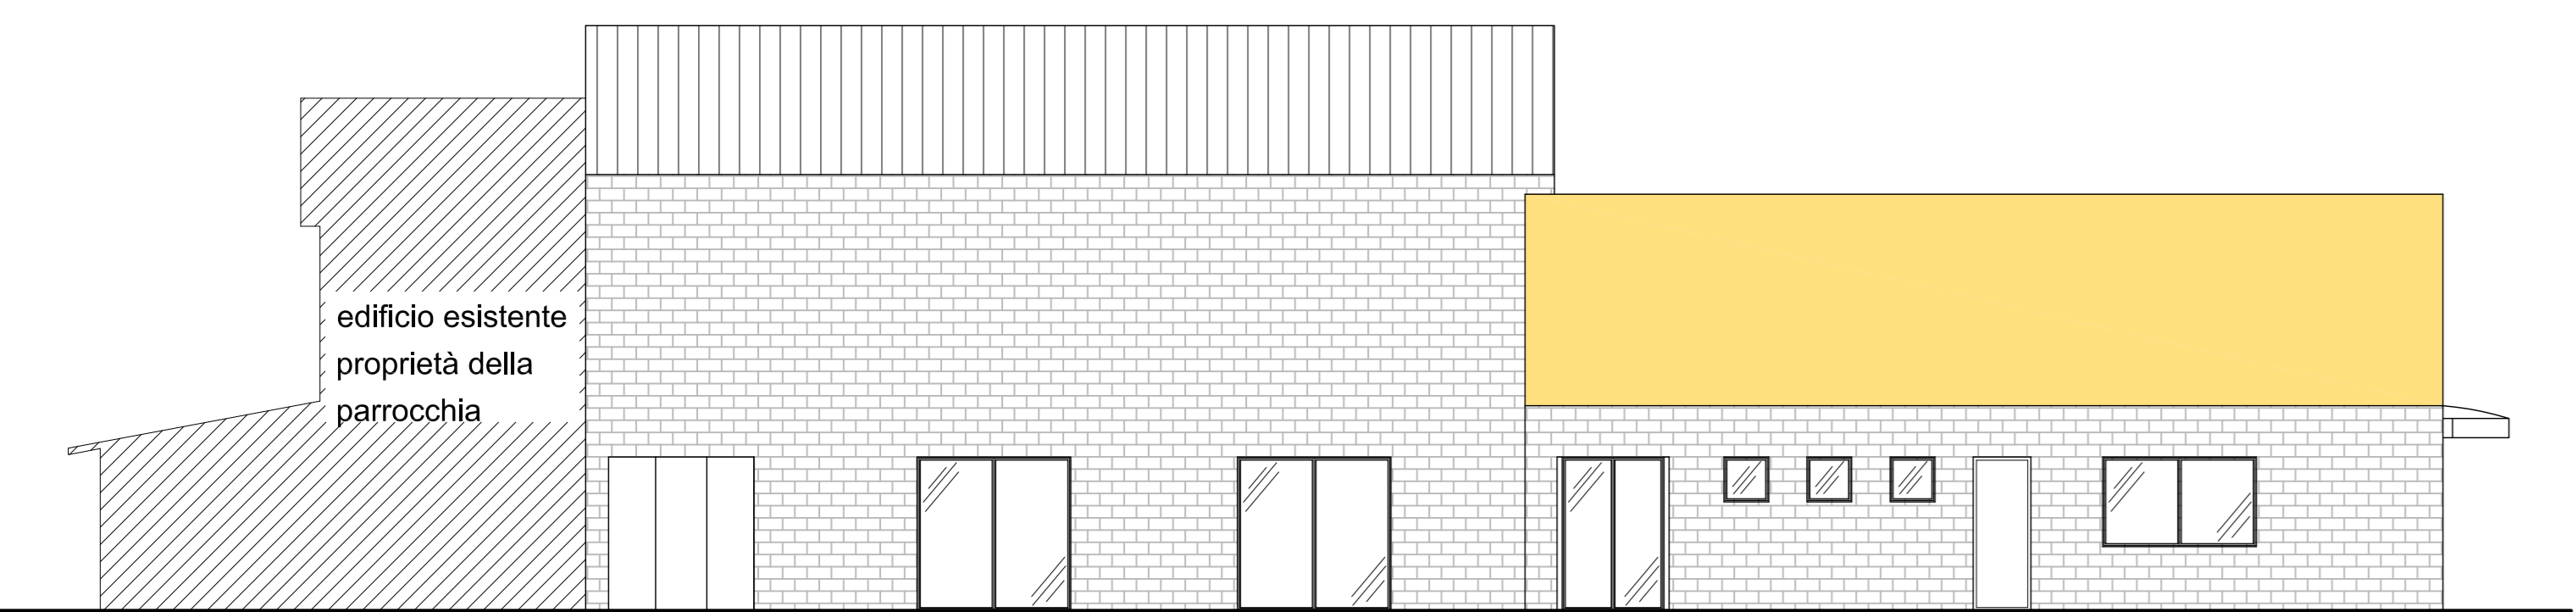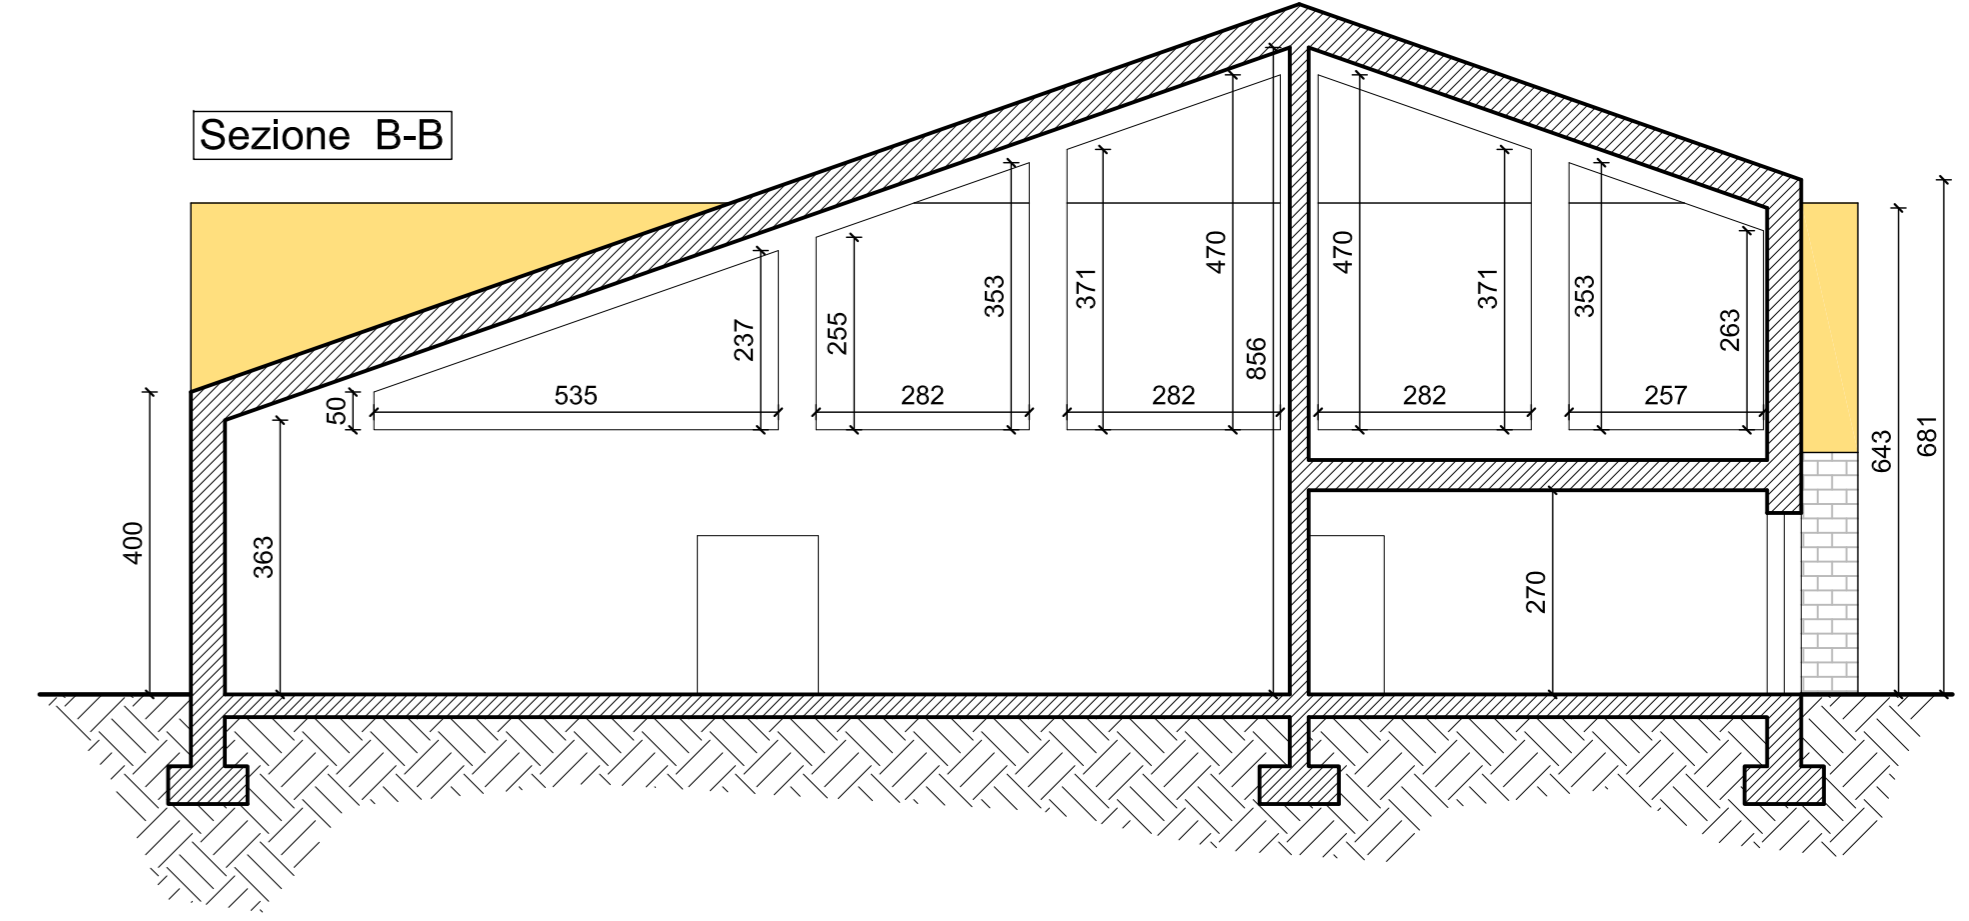

Prospetto Ovest

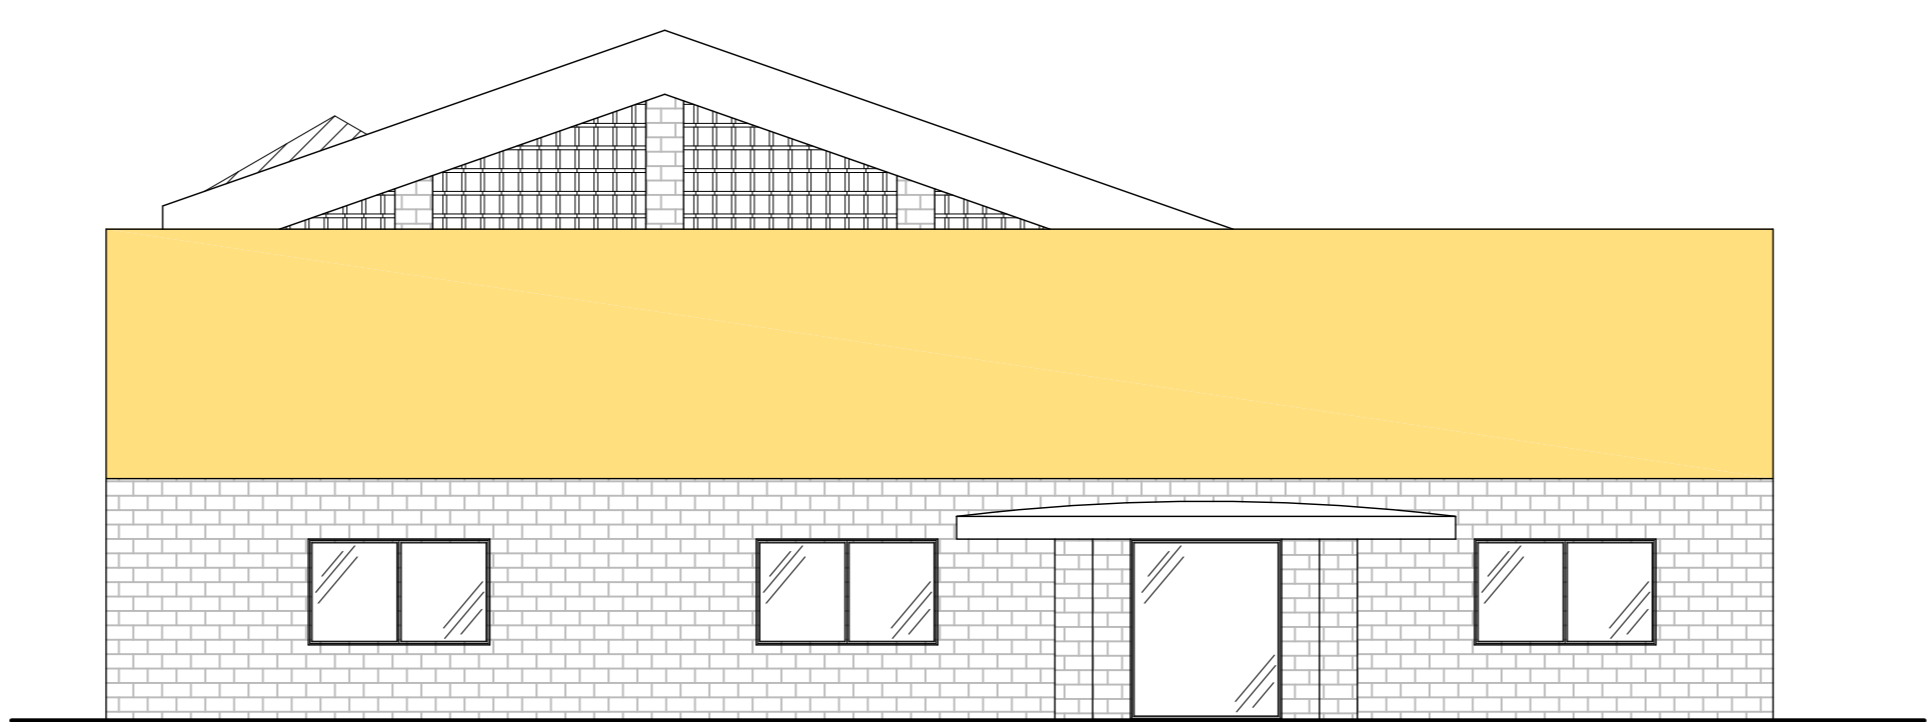

Prospetto Sud

