



VIA EUROPA

SEZIONE TIPO CICLABILE

SUPERFICIE LORDA TRATTEGGIO m2 9460,80

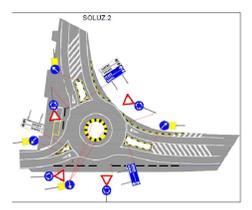

Ciclabile via LODI

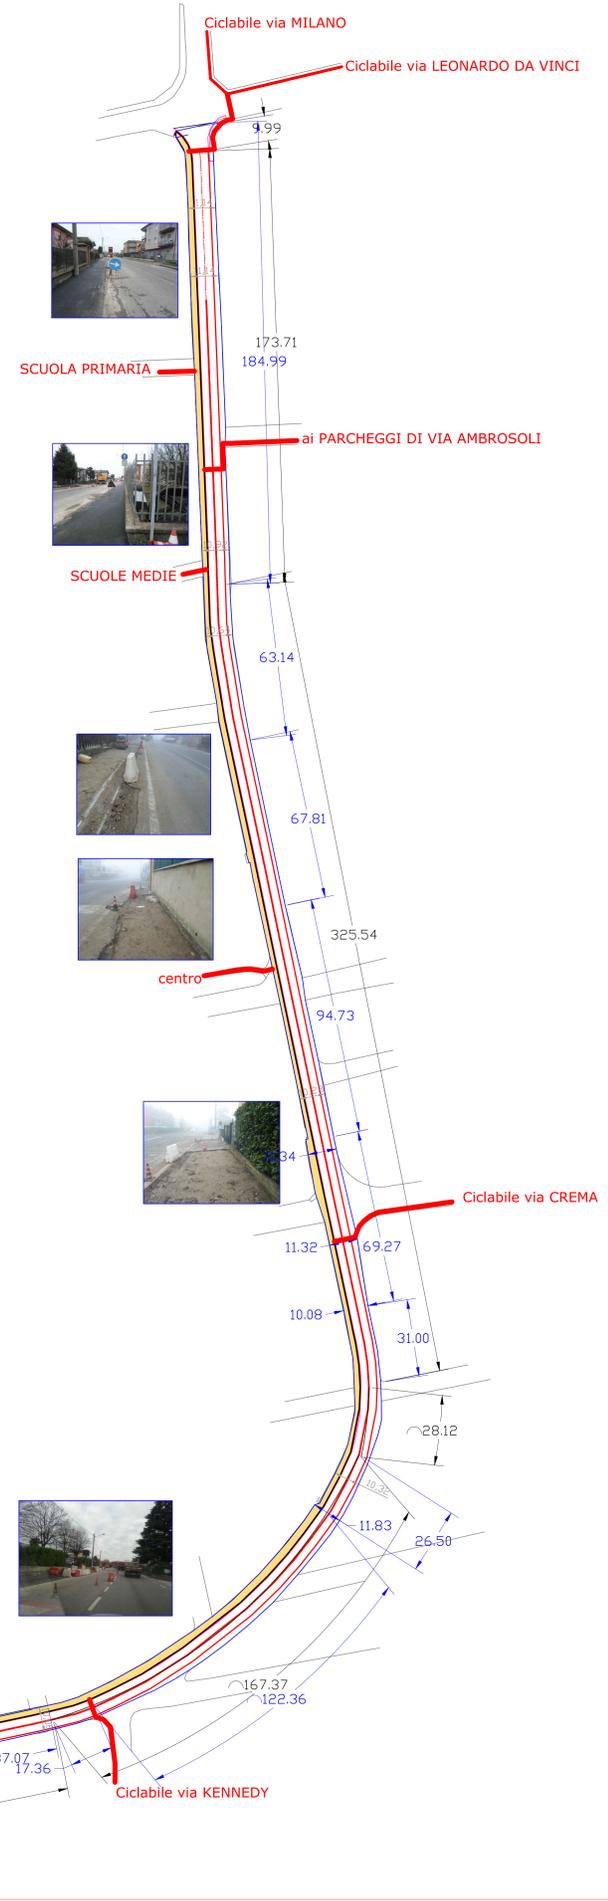

COMUNE DI BAGNOLO CREMASCC Provincia di Cremona			
PROGETTO LAVORI DI RINNOVO MANTI BITUMINOSI "VIA EUROPA - 2017"			
LABORATO			
PLANIMETRIA VIA EUROPA rinnovo pavimentazione manto d'usura			
OGGETTO: PROGETTO DEFINITIVO - ESECUTIVO			
TAVOLA N.: 2 - PLANIMETRIA VIA EUROPA			
DATA: 25.08.2017	SCALA: 1:1000	PROGETTISTA:	PRATICA: C01/001/07019201
REDAZIONE:	Ufficio Tecnico Comunale -Settore LLPP		VISTO: