


COMUNE DI BAGNOLO CREMASCO

Provincia di Cremona

PROGETTO

sostituzione copertura loculi cimiteriali perimetro nord

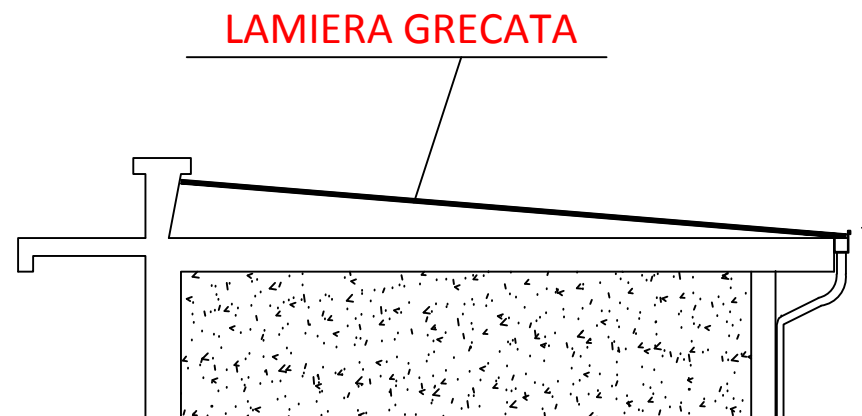

PLANIMETRIA - SEZIONE

N. 1

DATA: ott.2017



PROGETTISTA:
Geom. F.VIVIANI

Ufficio Tecnico Comunale -Settore LLPP

FILE NAME: copertura loculi nord

PROG/2017/CIMITERO

NORD

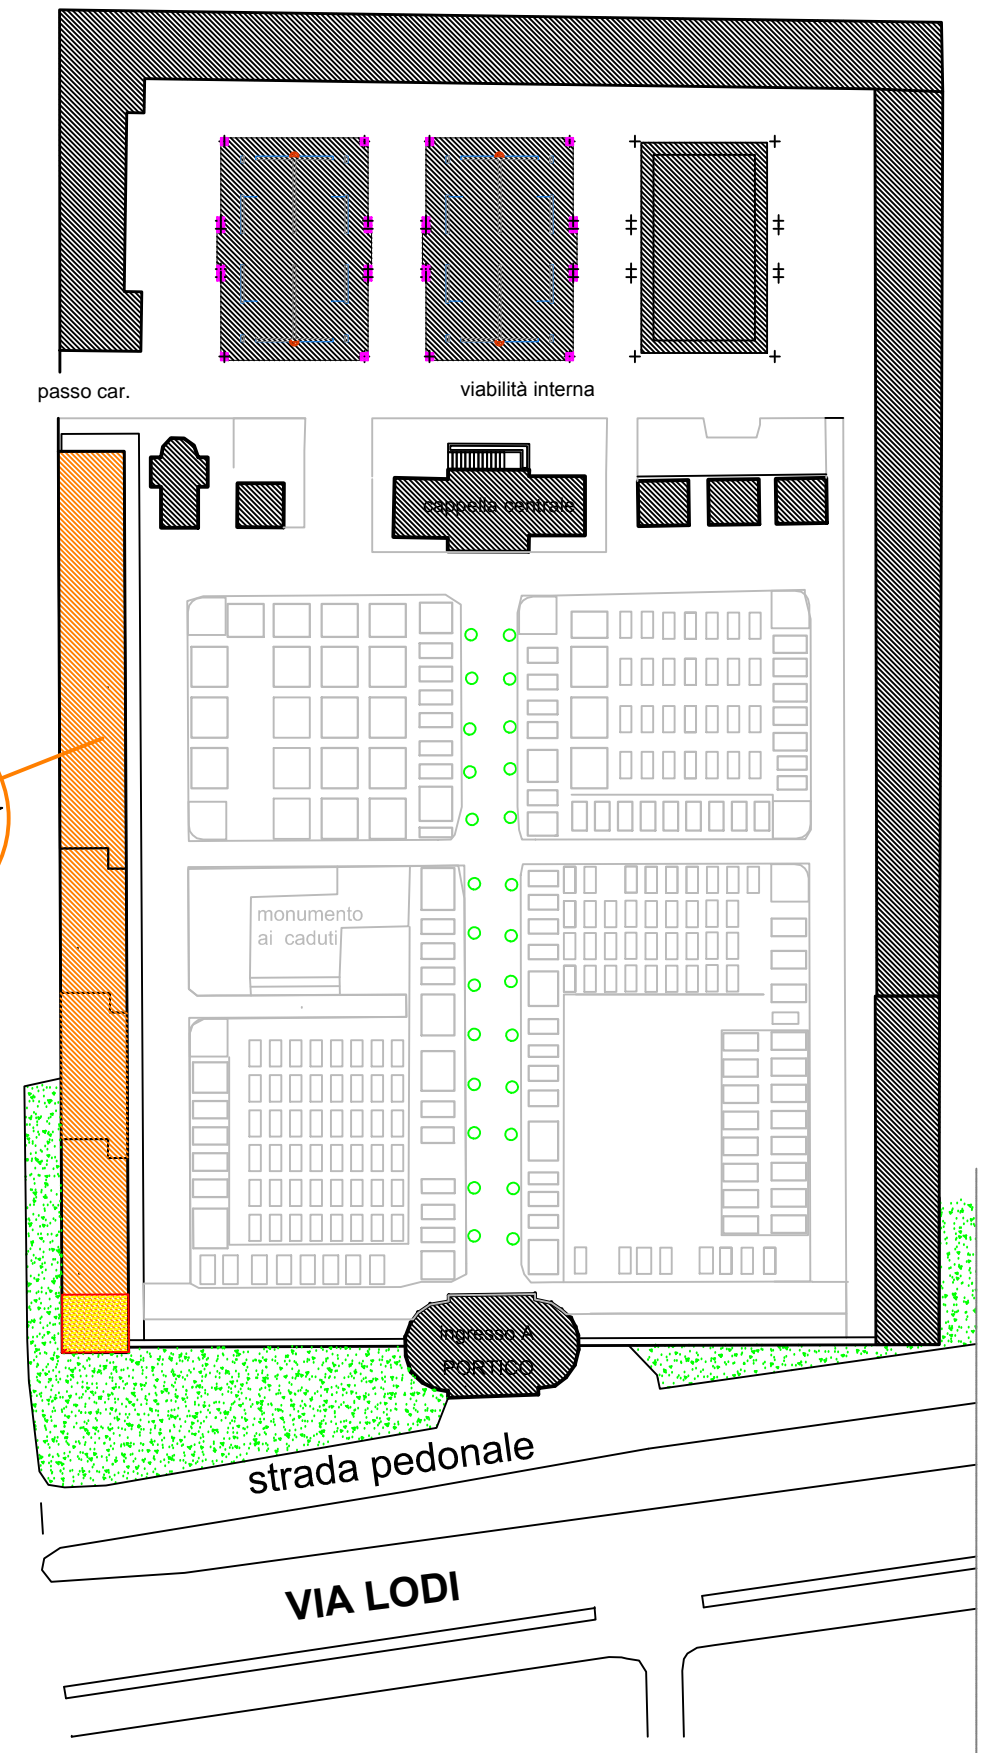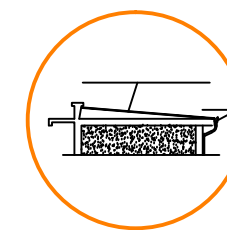

sostituzione copertura loculi cimiteriali perimetro nord
(m. 57,00 x 4,45)