


PIANO DI LOTTIZZAZIONE DI INIZIATIVA PRIVATA PER LA REALIZZAZIONE DI UN NUOVO COMPLESSO A DESTINAZIONE MISTA PRODUTTIVA E COMMERCIALE DENOMINATO "ALLE PORTE DEL MOSO"

ELABORATO:						OGGETTO:	
Cod. communa	Fase progettuale	Categoria esib.	Tipo elaborato	Numero elaborato	Revisione	DOCUMENTAZIONE FOTOGRAFICA	
PE 771	PL	X	A	04	01		
SCALA:			DATA PRIMA EMISSIONE:				
-			01.06.2017				

COMMITTENTE:

Turbina Immobiliare S.r.l.
Via Dante, 24 - 26839 - Zelo Buon Persico
C.F.: 02697740153


**IMMOBILIARE
TURBINIA s.r.l.**

PROGETTISTI:



Viale de Gasperi 60/a - 26013 - Crema (Cr)
Tel./Fax 0373/200330 E-mail info@servetsrl.it

Carrera Geometra Daniele

Alberti Geometra Marco


PROGETTISTA E DIRETTORE TECNICO:
Marazzi Ingegnere Fulvio
Marazzi Ingegnere Fulvio




SERV. E. T.
Servizi per l'Edilizia e il Territorio s.r.l.
V.le De Gasperi, 60/A - 26013 CREMA (CR)
Tel./Fax 0373 200330
C.F./P.IVA 01317010195

ORDINE DEGLI INGEGNERI
DELLA PROVINCIA DI CREMONA
Dott. Ing. Marazzi Fulvio
N. 281 di iscrizione all'Albo

REV.	DATA	DESCRIZIONE	REDATTO	VERIFICATO
0	01.06.2017	Emissione	Arch. Locatelli Sara	Geom. Carrera Daniele
1	05.07.2017	Revisione		

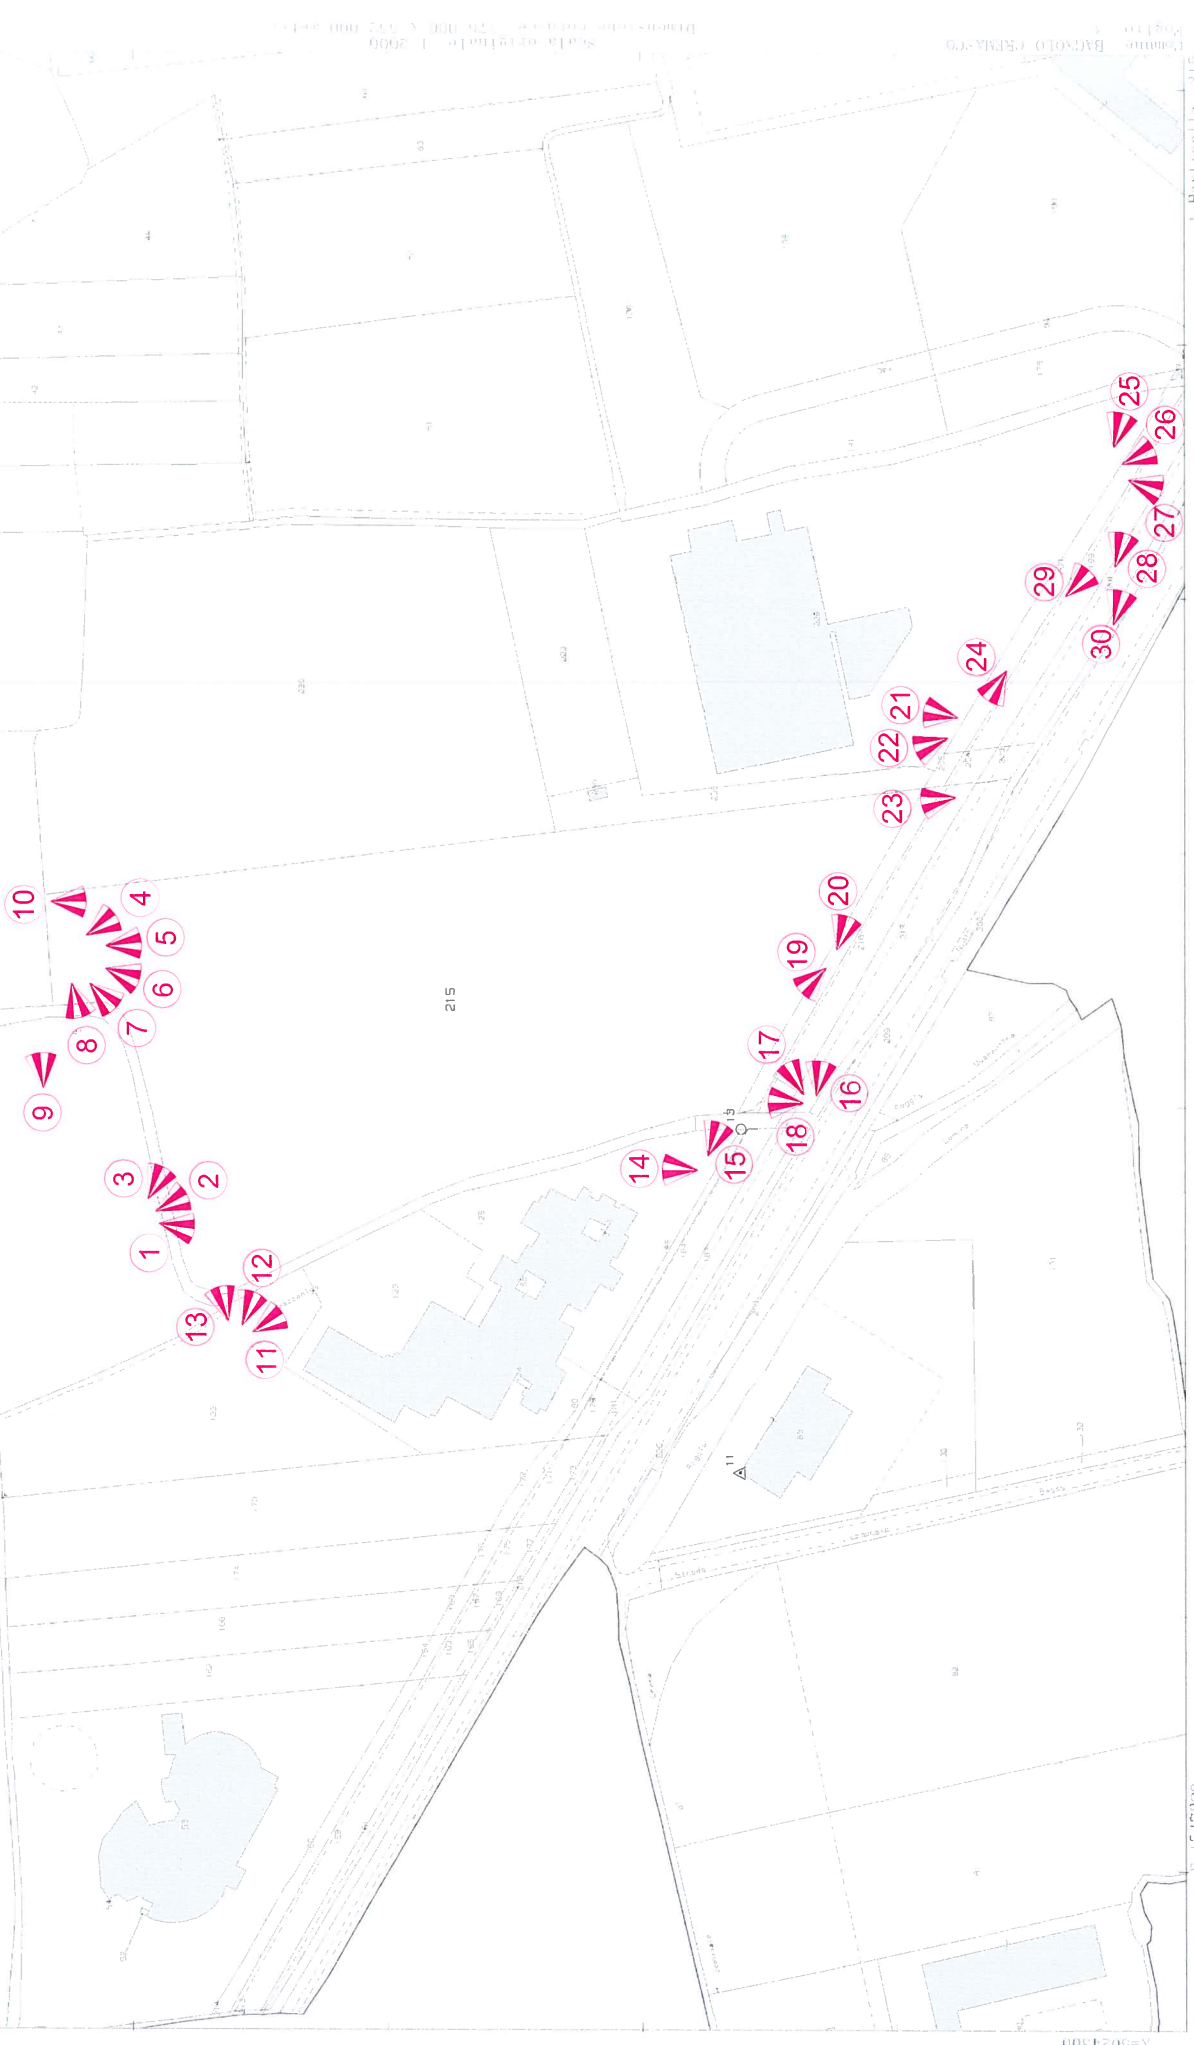

Scala originale 1:2000
Prodotto con il software AutoCAD 2011

Comune BAGUOLO (F.P.M.A. 50)
Foglio 1 Particella 215



Foto n. 1



Foto n. 2



Foto n. 3



Foto n. 4



Foto n. 5



Foto n. 6



Foto n. 7



Foto n. 8



Foto n. 9



Foto n. 10



Foto n. 11



Foto n. 12



Foto n. 13



Foto n. 14



Foto n. 15



Foto n. 16



Foto n. 17



Foto n. 18



Foto n. 19



Foto n. 20



Foto n. 21



Foto n. 22



Foto n. 23



Foto n. 24



Foto n. 25



Foto n. 26



Foto n. 27



Foto n. 28



Foto n. 29



Foto n. 30