STRALCIO 1 - SCALA 1:200

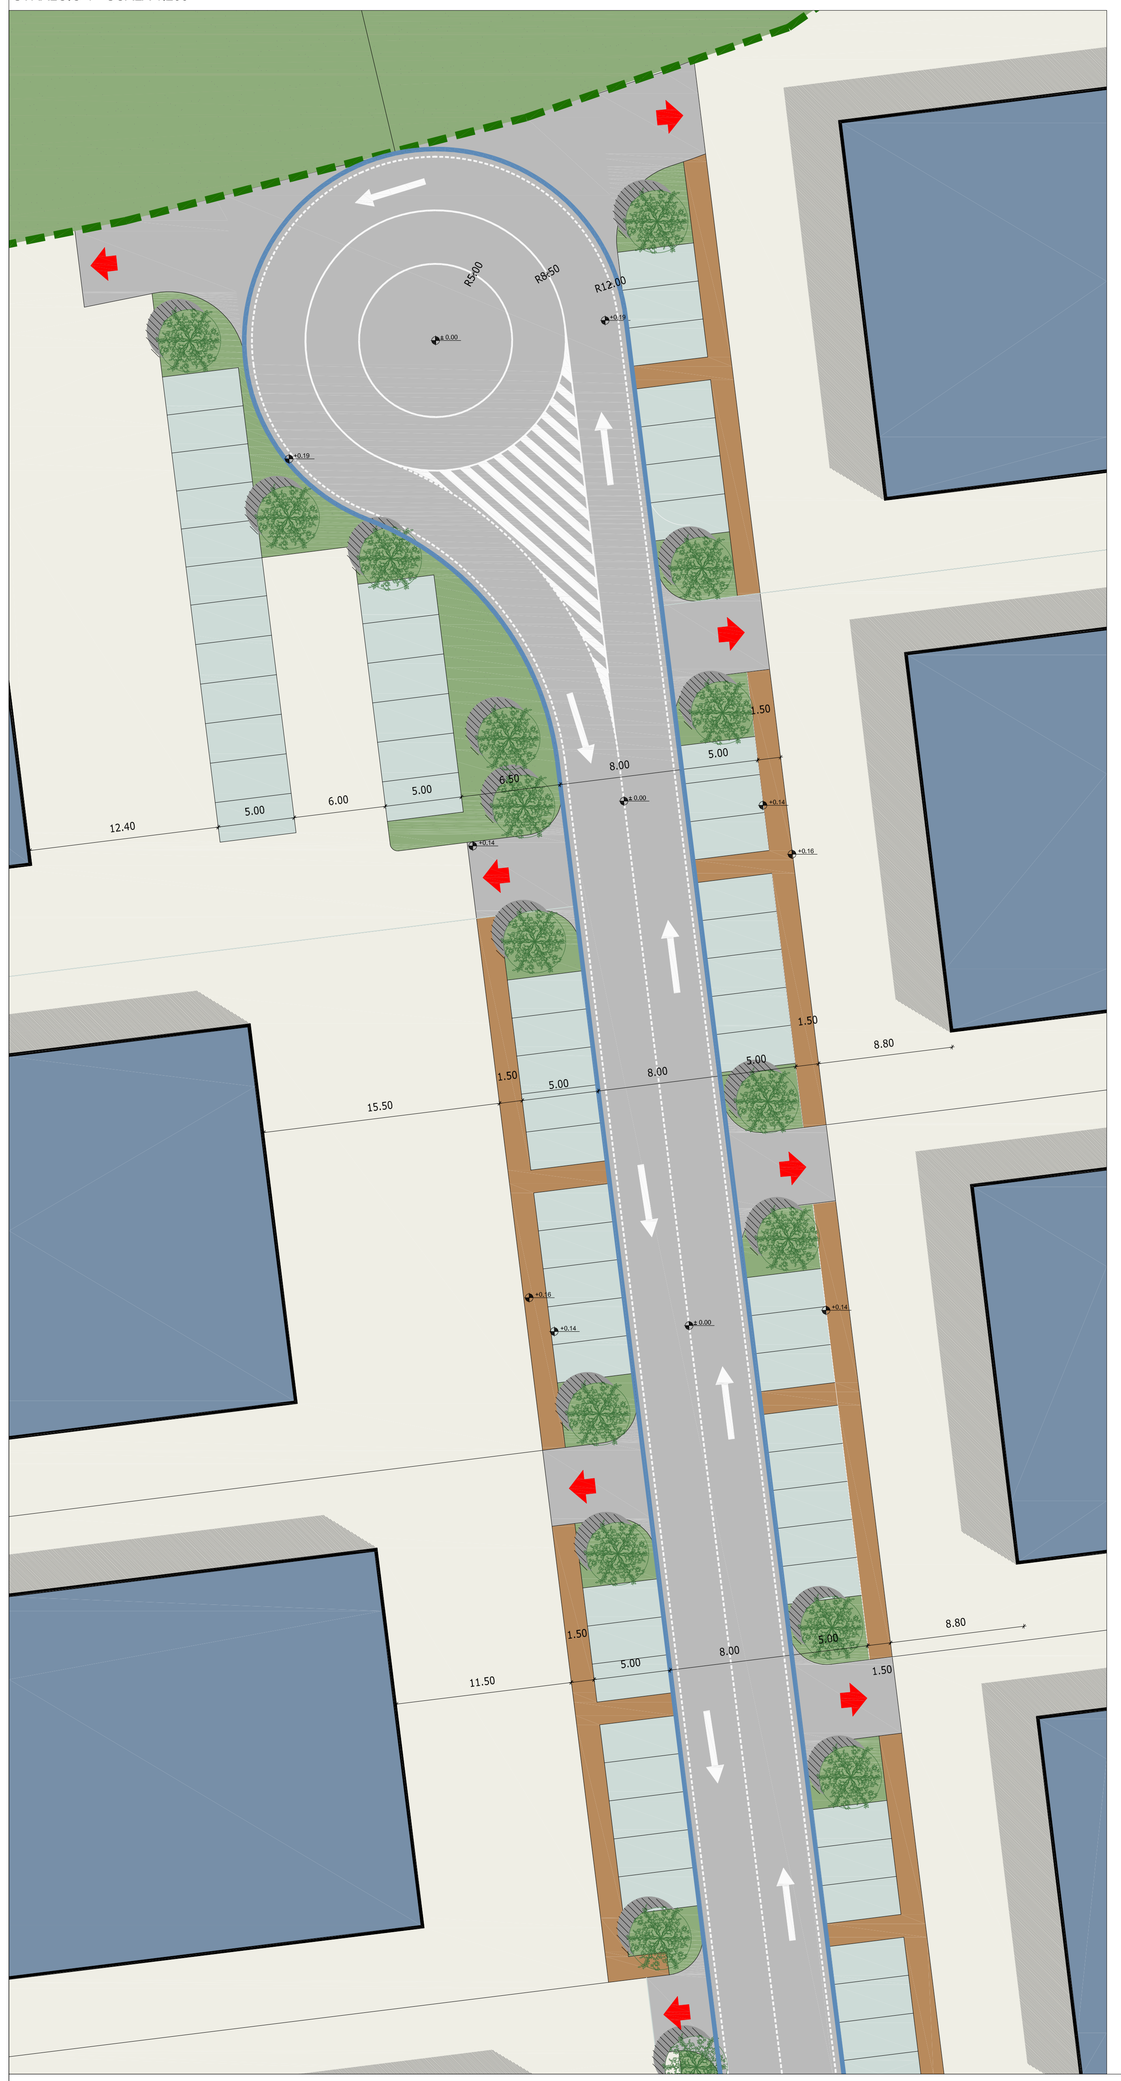

STRALCIO 2 - SCALA 1:200

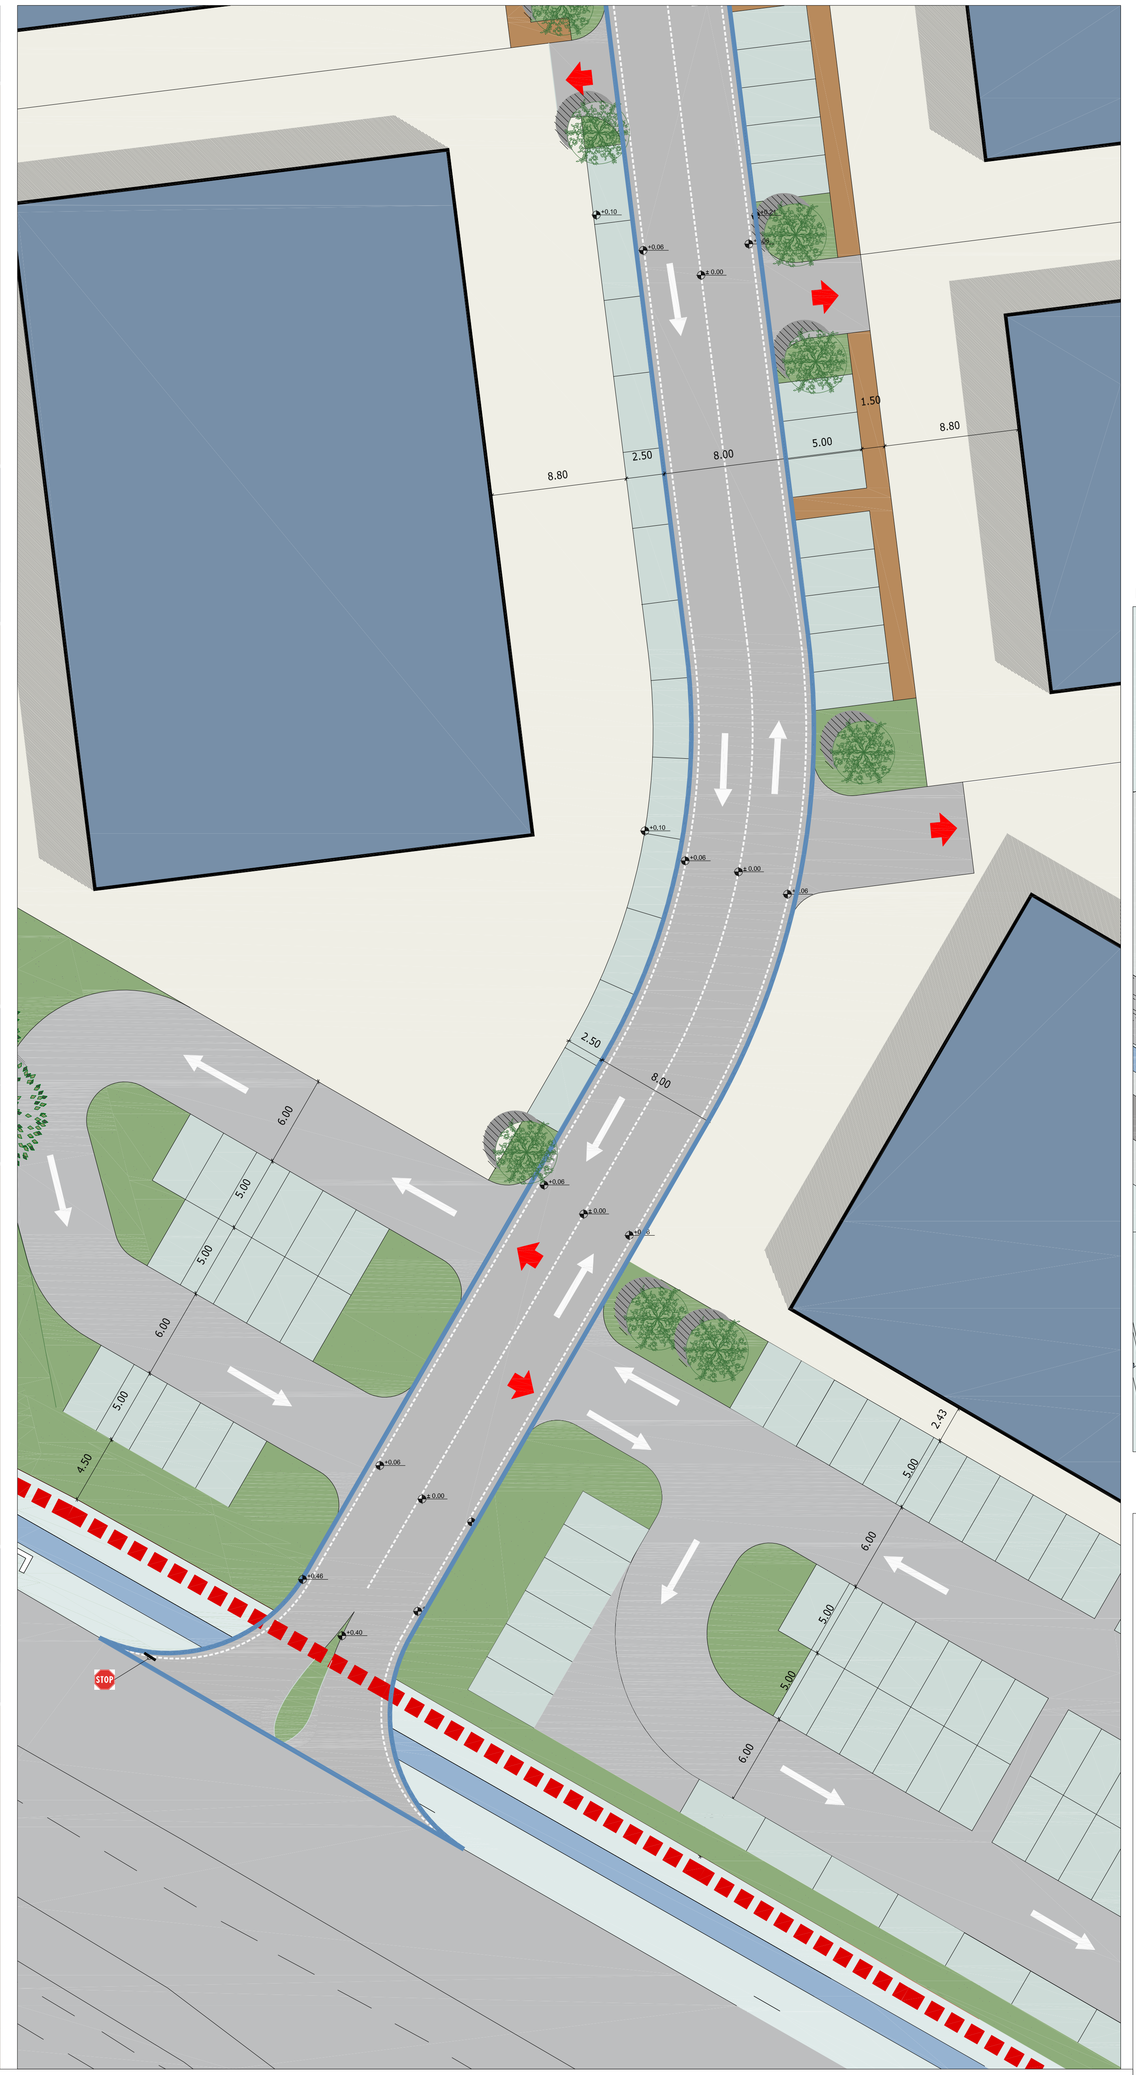

NOTE:

LA STRADA IN OGGETTO E' PRIVATA AD USO PRIVATO.
LA SOLUZIONE QUI PROPOSTA E' PURAMENTE INDICATIVA E POTREBBE SUBIRE MODIFICHE IN FUNZIONE DELLA EFFETTIVA SUDDIVISIONE DEI LOTTI.
SI PROVVEDERA' A PRESENTARE PRIMA DELLA PRESENTAZIONE DEI TITOLI ABILITATIVI PER LA REALIZZAZIONE DEI FABRICATI APPOSITO/APPOSITI DIA O PDC PER LA REALIZZAZIONE DELLA PORZIONE DI STRADA INTERESSATA.
LA MODIFICA DELLA VIABILITA' INTERNA, IN QUANTO PRIVATA NON COSTITUISCE VARIANTE AL PIANO DI LOTTIZZAZIONE.
I PARCHEGGI ED I MARCIAPIEDI LATERALI QUI RIPORTATI SONO INDICATIVI E SONO ESCLUSI DAL LIMITE STRADALE; ESSI RICADONO INFATTI SULL'AREA DI COMPETENZA DEI SINGOLI LOTTI E SARANNO REALIZZATI DAI SINGOLI LOTTIZZANTI SECONDO SPECIFICO PROGETTO, FERMO RESTANDO LA VERIFICA DEI PARCHEGGI PREVISTI DA L 122/89 PER CIASCUN LOTTO.

LIMITE STRADALE

PLANIMETRIA INQUADRAMENTO 1:2000

SEZIONE TRASVERSALE TIPO - SCALA 1:200

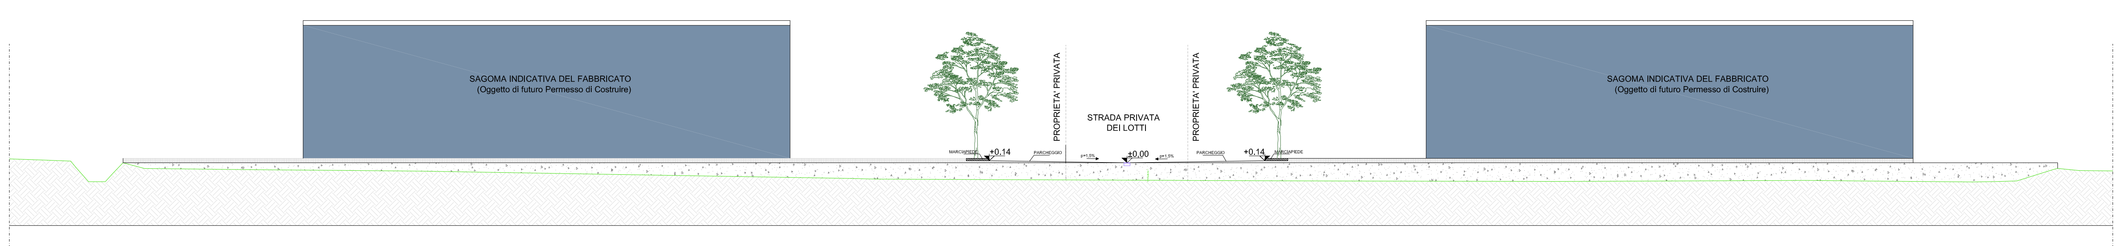

PROVINCIA DI CREMONA — COMUNE DI BAGNOLO CREMASCO

PIANO DI LOTTIZZAZIONE DI INIZIATIVA PRIVATA PER LA REALIZZAZIONE DI UN NUOVO COMPLESSO A DESTINAZIONE MISTA PRODUTTIVA E COMMERCIALE

DENOMINATO "ALLE PORTE DEL MOSO"

ELABORATO:

Cod. commessa	Fase progettuale	Categoria elab.	Tipo elaborato	Numero elaborato	Revisione
PE 771	PL	X	A	09	01

OGGETTO: PROGETTO STRADALE DI MASSIMA

SCALA: 1:2000/200

DATA PRIMA EMISSIONE: 01.06.2017

COMMITTENTE:
Turbinia Immobiliare S.r.l.
Via Dante, 24 - 26839 - Zelo Buon Persico
C.F.: 02697740153

IMMOBILIARE TURBINIA s.r.l.

PROGETTISTI:

Serv.e.t.
Viale de Gasperi 60/a - 26013 - Crema (CR)
Tel./Fax 0373/200330 E-mail info@servet.it

Carrera Geometra Daniele

Alberti Geometra Marco

PROGETTISTA E DIRETTORE TECNICO:
Marazzi Ingegnere Fulvio

SERV. E. T.
Servizi per l'Edilizia e il Territorio s.r.l.
V.le De Gasperi, 60/A - 26013 CREMA (CR)
Tel./Fax 0373 200330
C.F./P.IVA 01317010195

ORDINE DEGLI INGEGNERI DELLA PROVINCIA DI CREMONA
Dott. Ing. Marazzi Fulvio

REV.	DATA	DESCRIZIONE	REDATTO	VERIFICATO
0	01.06.2017	Emissione		
1	05.07.2017	Revisione		

Questo documento è di proprietà SERV.E.T. s.r.l. - Società d'ingegneria. Senza il permesso scritto dei titolari del predetto studio non può essere copiato, riprodotto, trasmesso ad altre persone od utilizzato in qualsiasi modo sotto pena delle disposizioni di legge vigenti.