

GIORGIO SEVERGNINI ARCHITETTO
 Via Aldo Moro n°2 - MONTE CREMASCO - Tel. / Fax 0373 791128 - C.F. SVRSGG43C10F434V - P.I. 00287210199
 archsevergnini@libero.it - Ordine Architetti di Cremona n.91

COMUNE DI: BAGNOLO CREMASCO (CR)

PROGETTO: PIANO DI RECUPERO DENOMINATO NUOVA SALA POLIFUNZIONALE

TAV. n. 2 Planimetria Comparto, prospetti e dati planivolumetrici stato di fatto, stato di progetto e stato comparato **SCALA: 1:500**


FILE n. 712-002 Clienti/Privati/Parrocchia Bagnolo Cremasco/Piano di Recupero/disegni **AGG.** **AGG.**

DATA: 02/02/2017 **ESEGUITO DA:** CANTONI **AGG.** **AGG.**




PROGETTISTA **DIRETTORE LAVORI** **COMMITENTE**


Parrocchia di S. Stefano Protomartire di Bagnolo Cremasco (CR)
 Condominio Carlotta

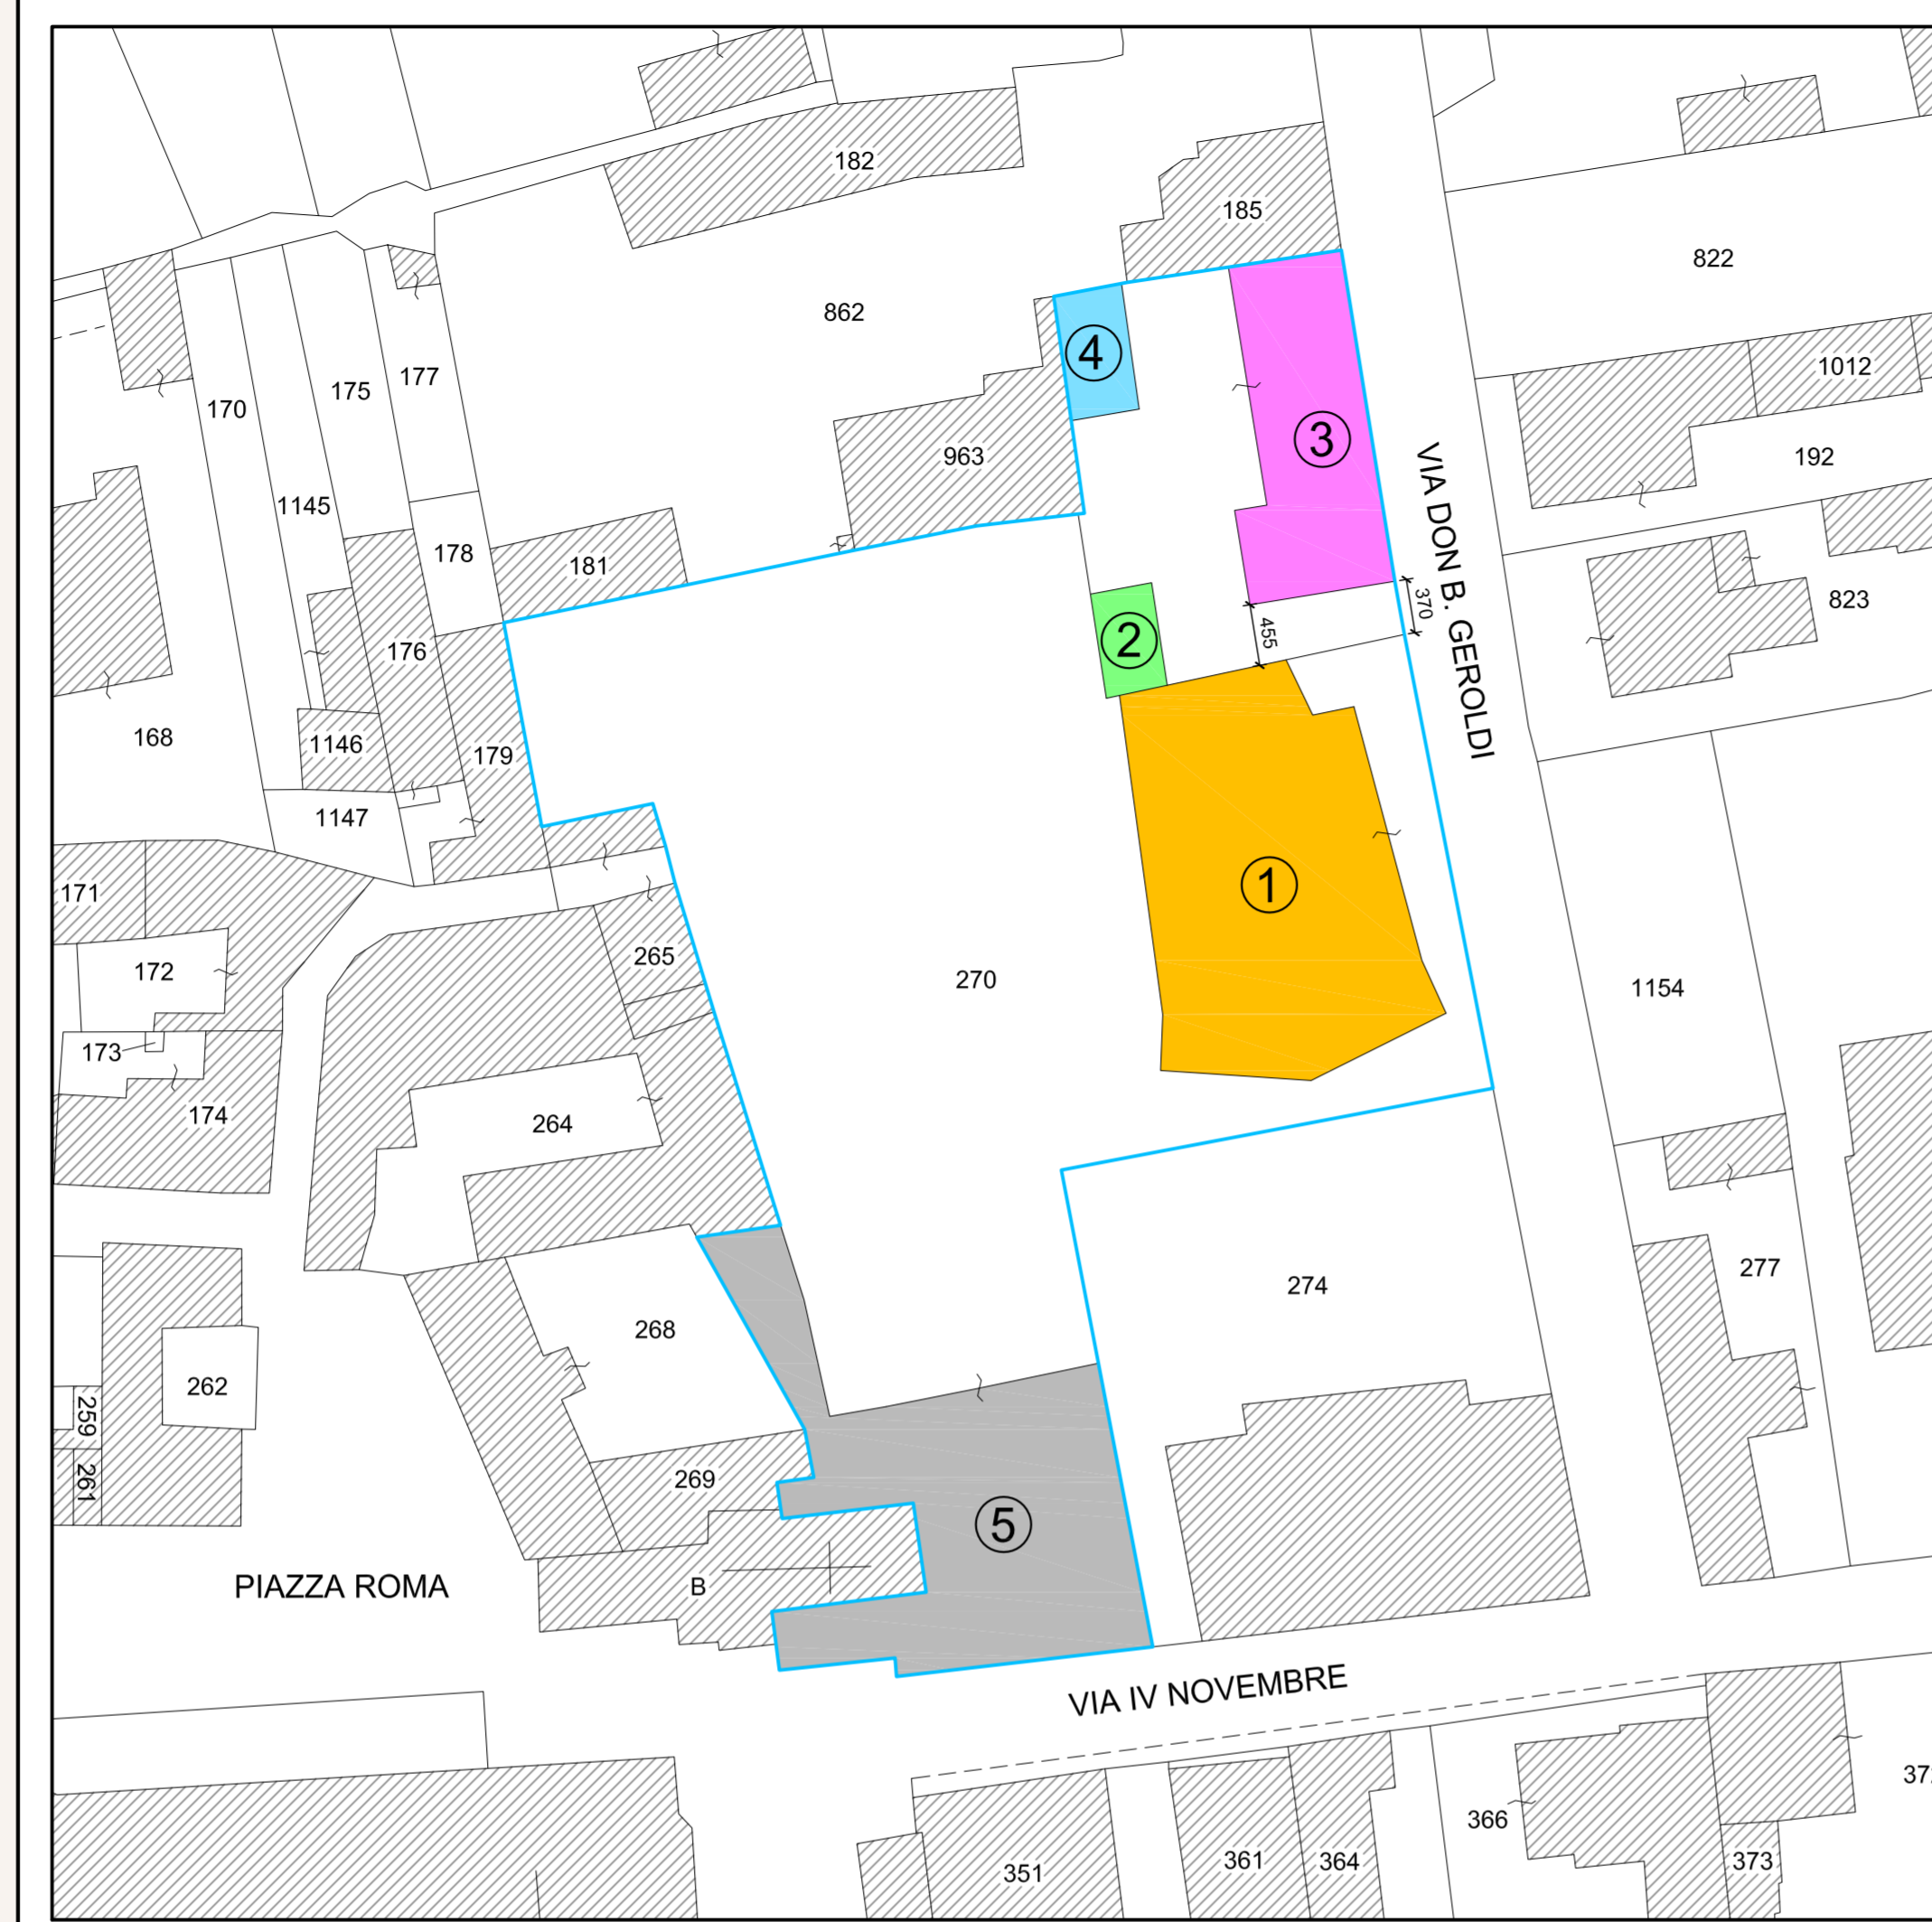


Planimetria 1:500 stato di fatto **Limite Comparto**

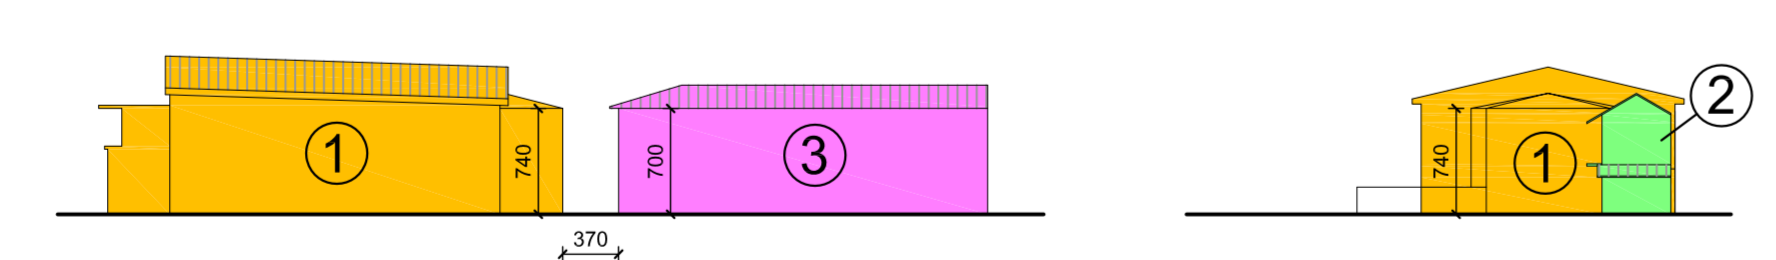


Prospetto Est via Don B. Geroldi stato di fatto
 Prospetto Nord stato di fatto

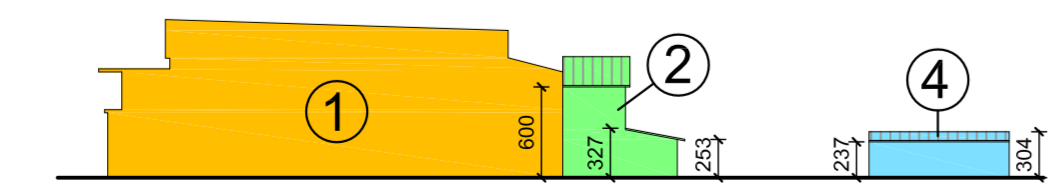


Prospetto Est interno alla corte stato di fatto

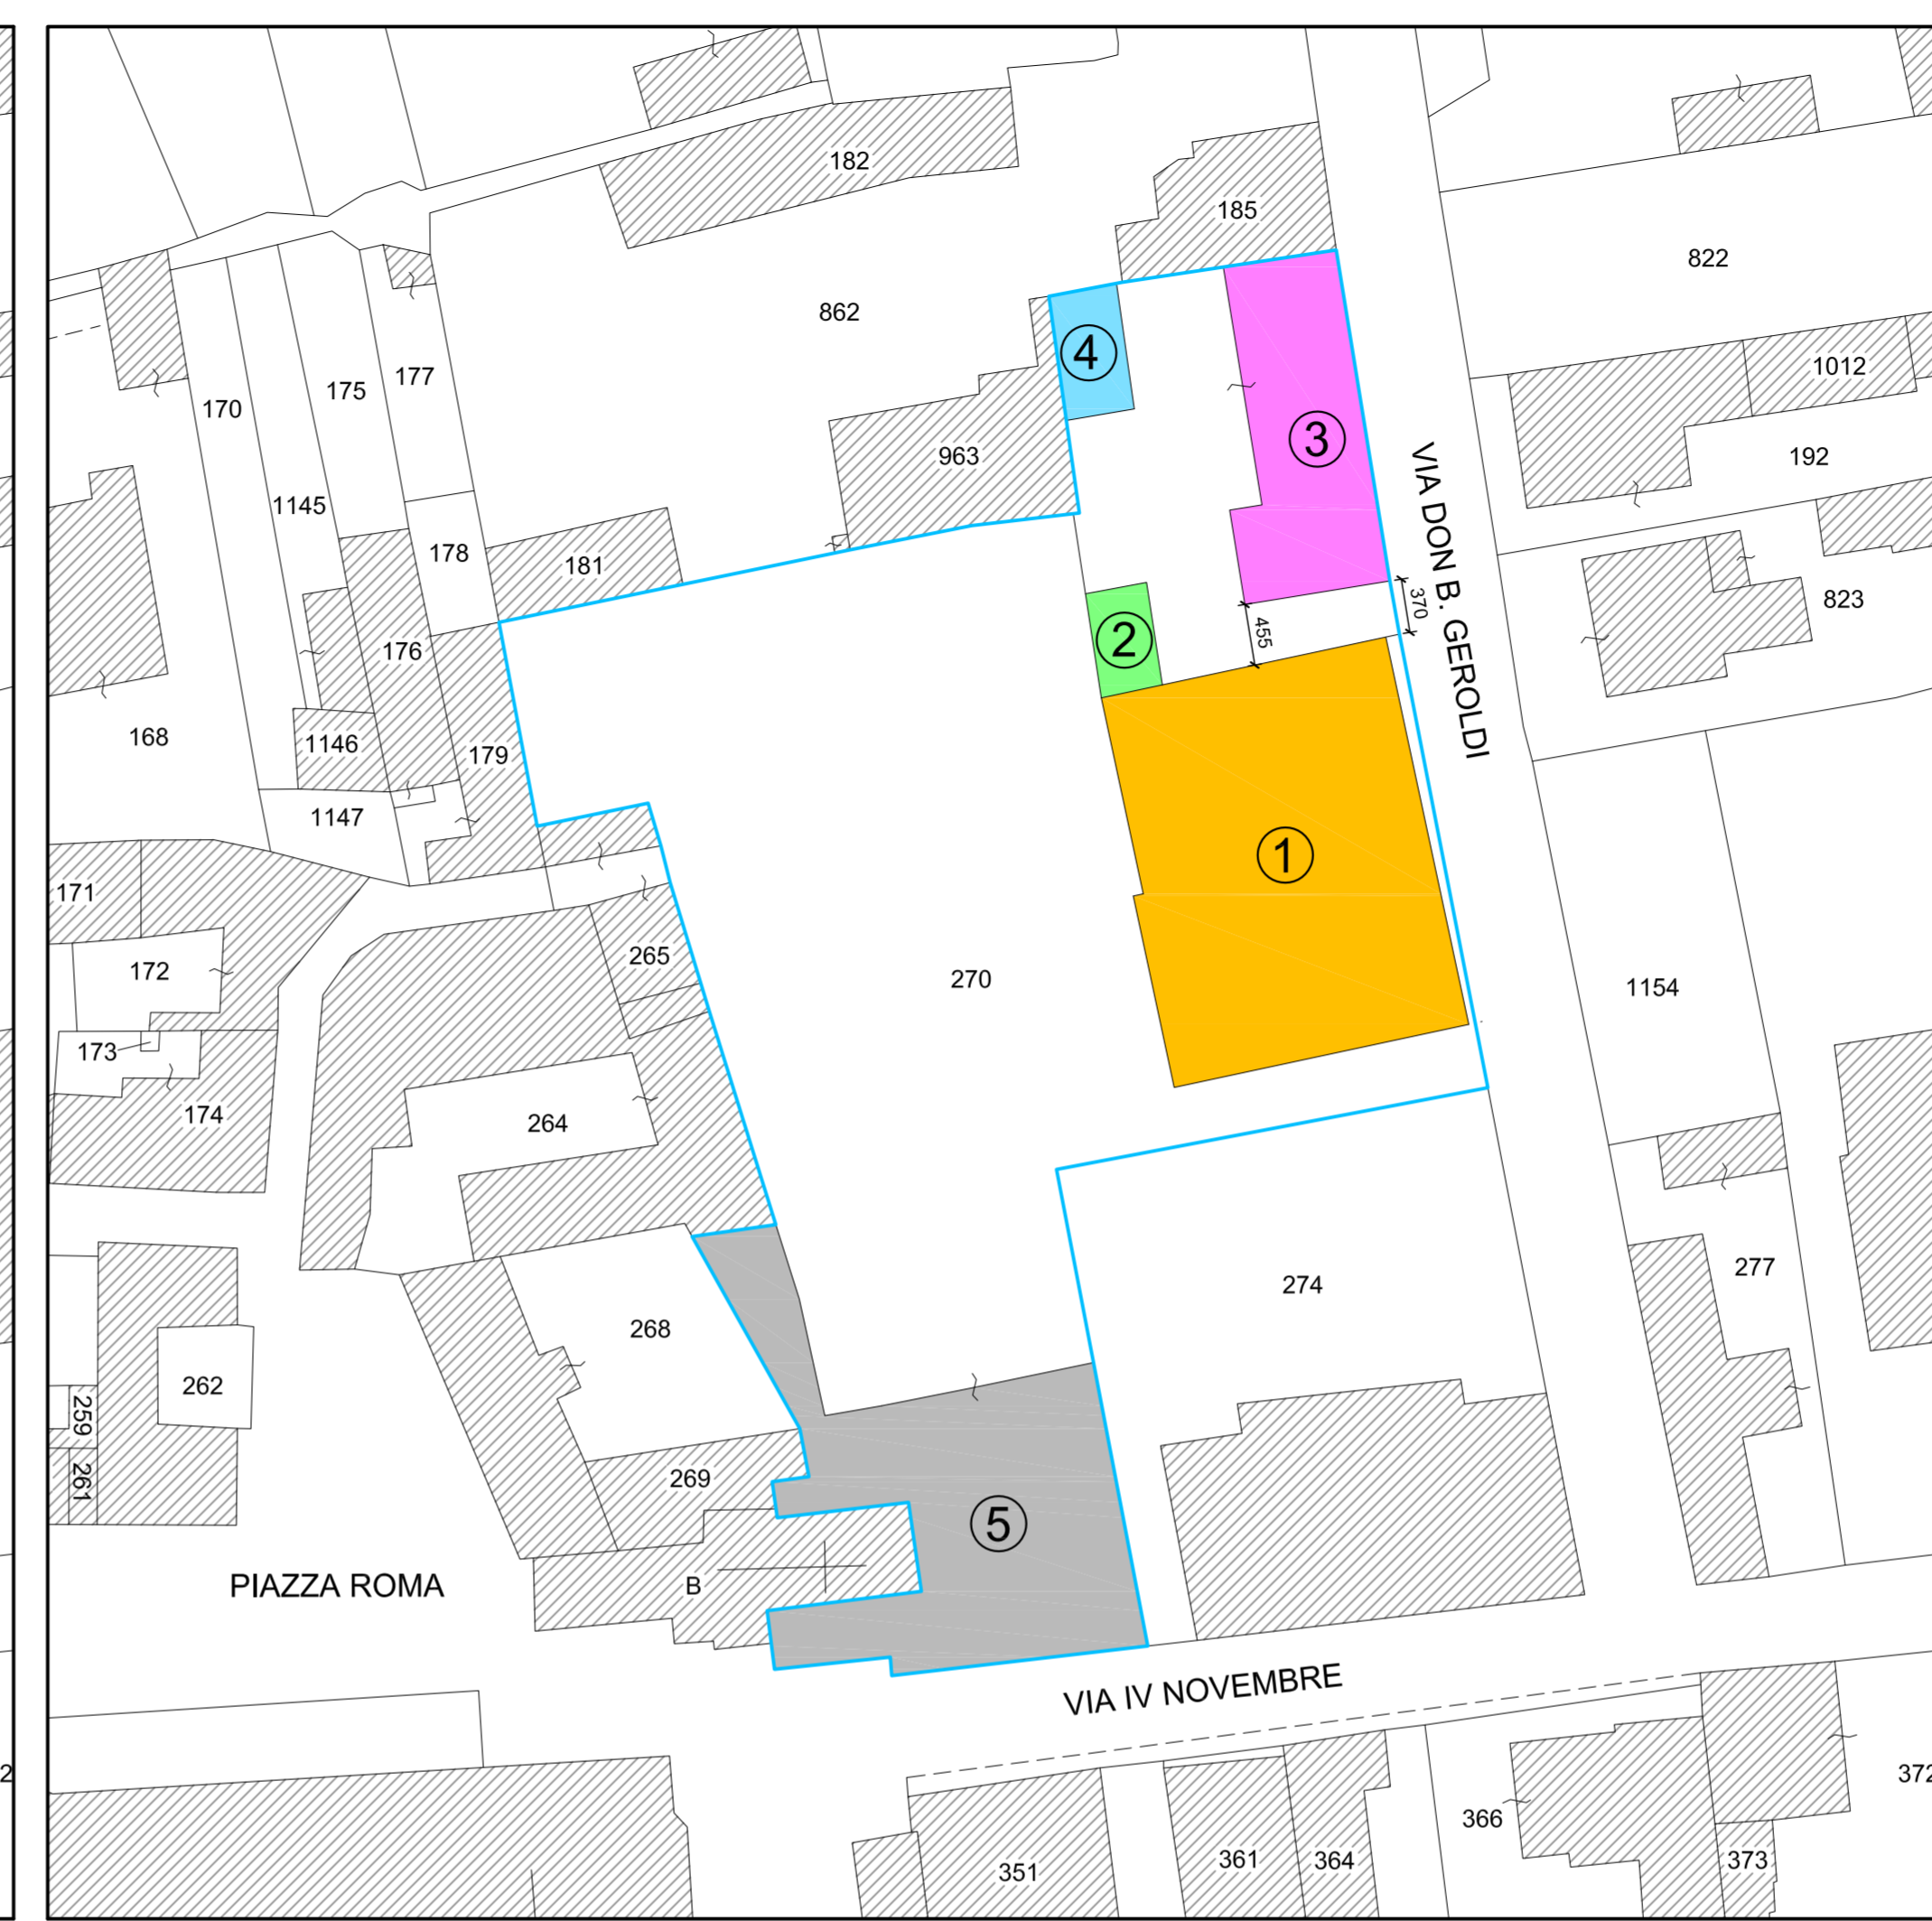


Planimetria 1:500 stato di progetto **Limite Comparto**

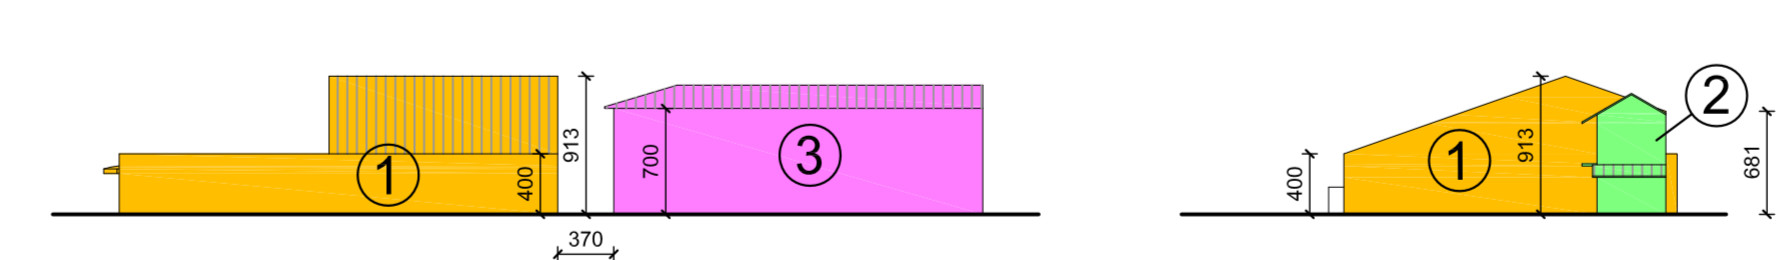


Prospetto Est via Don B. Geroldi stato di progetto
 Prospetto Nord stato di progetto

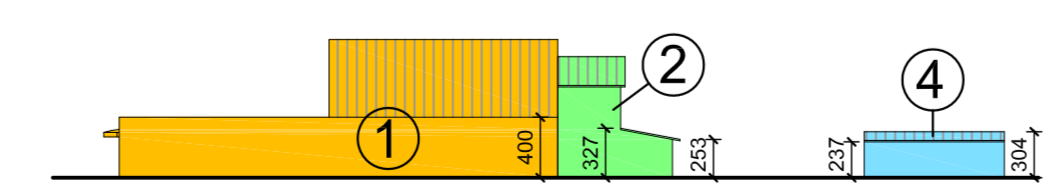


Prospetto Est interno alla corte stato di progetto

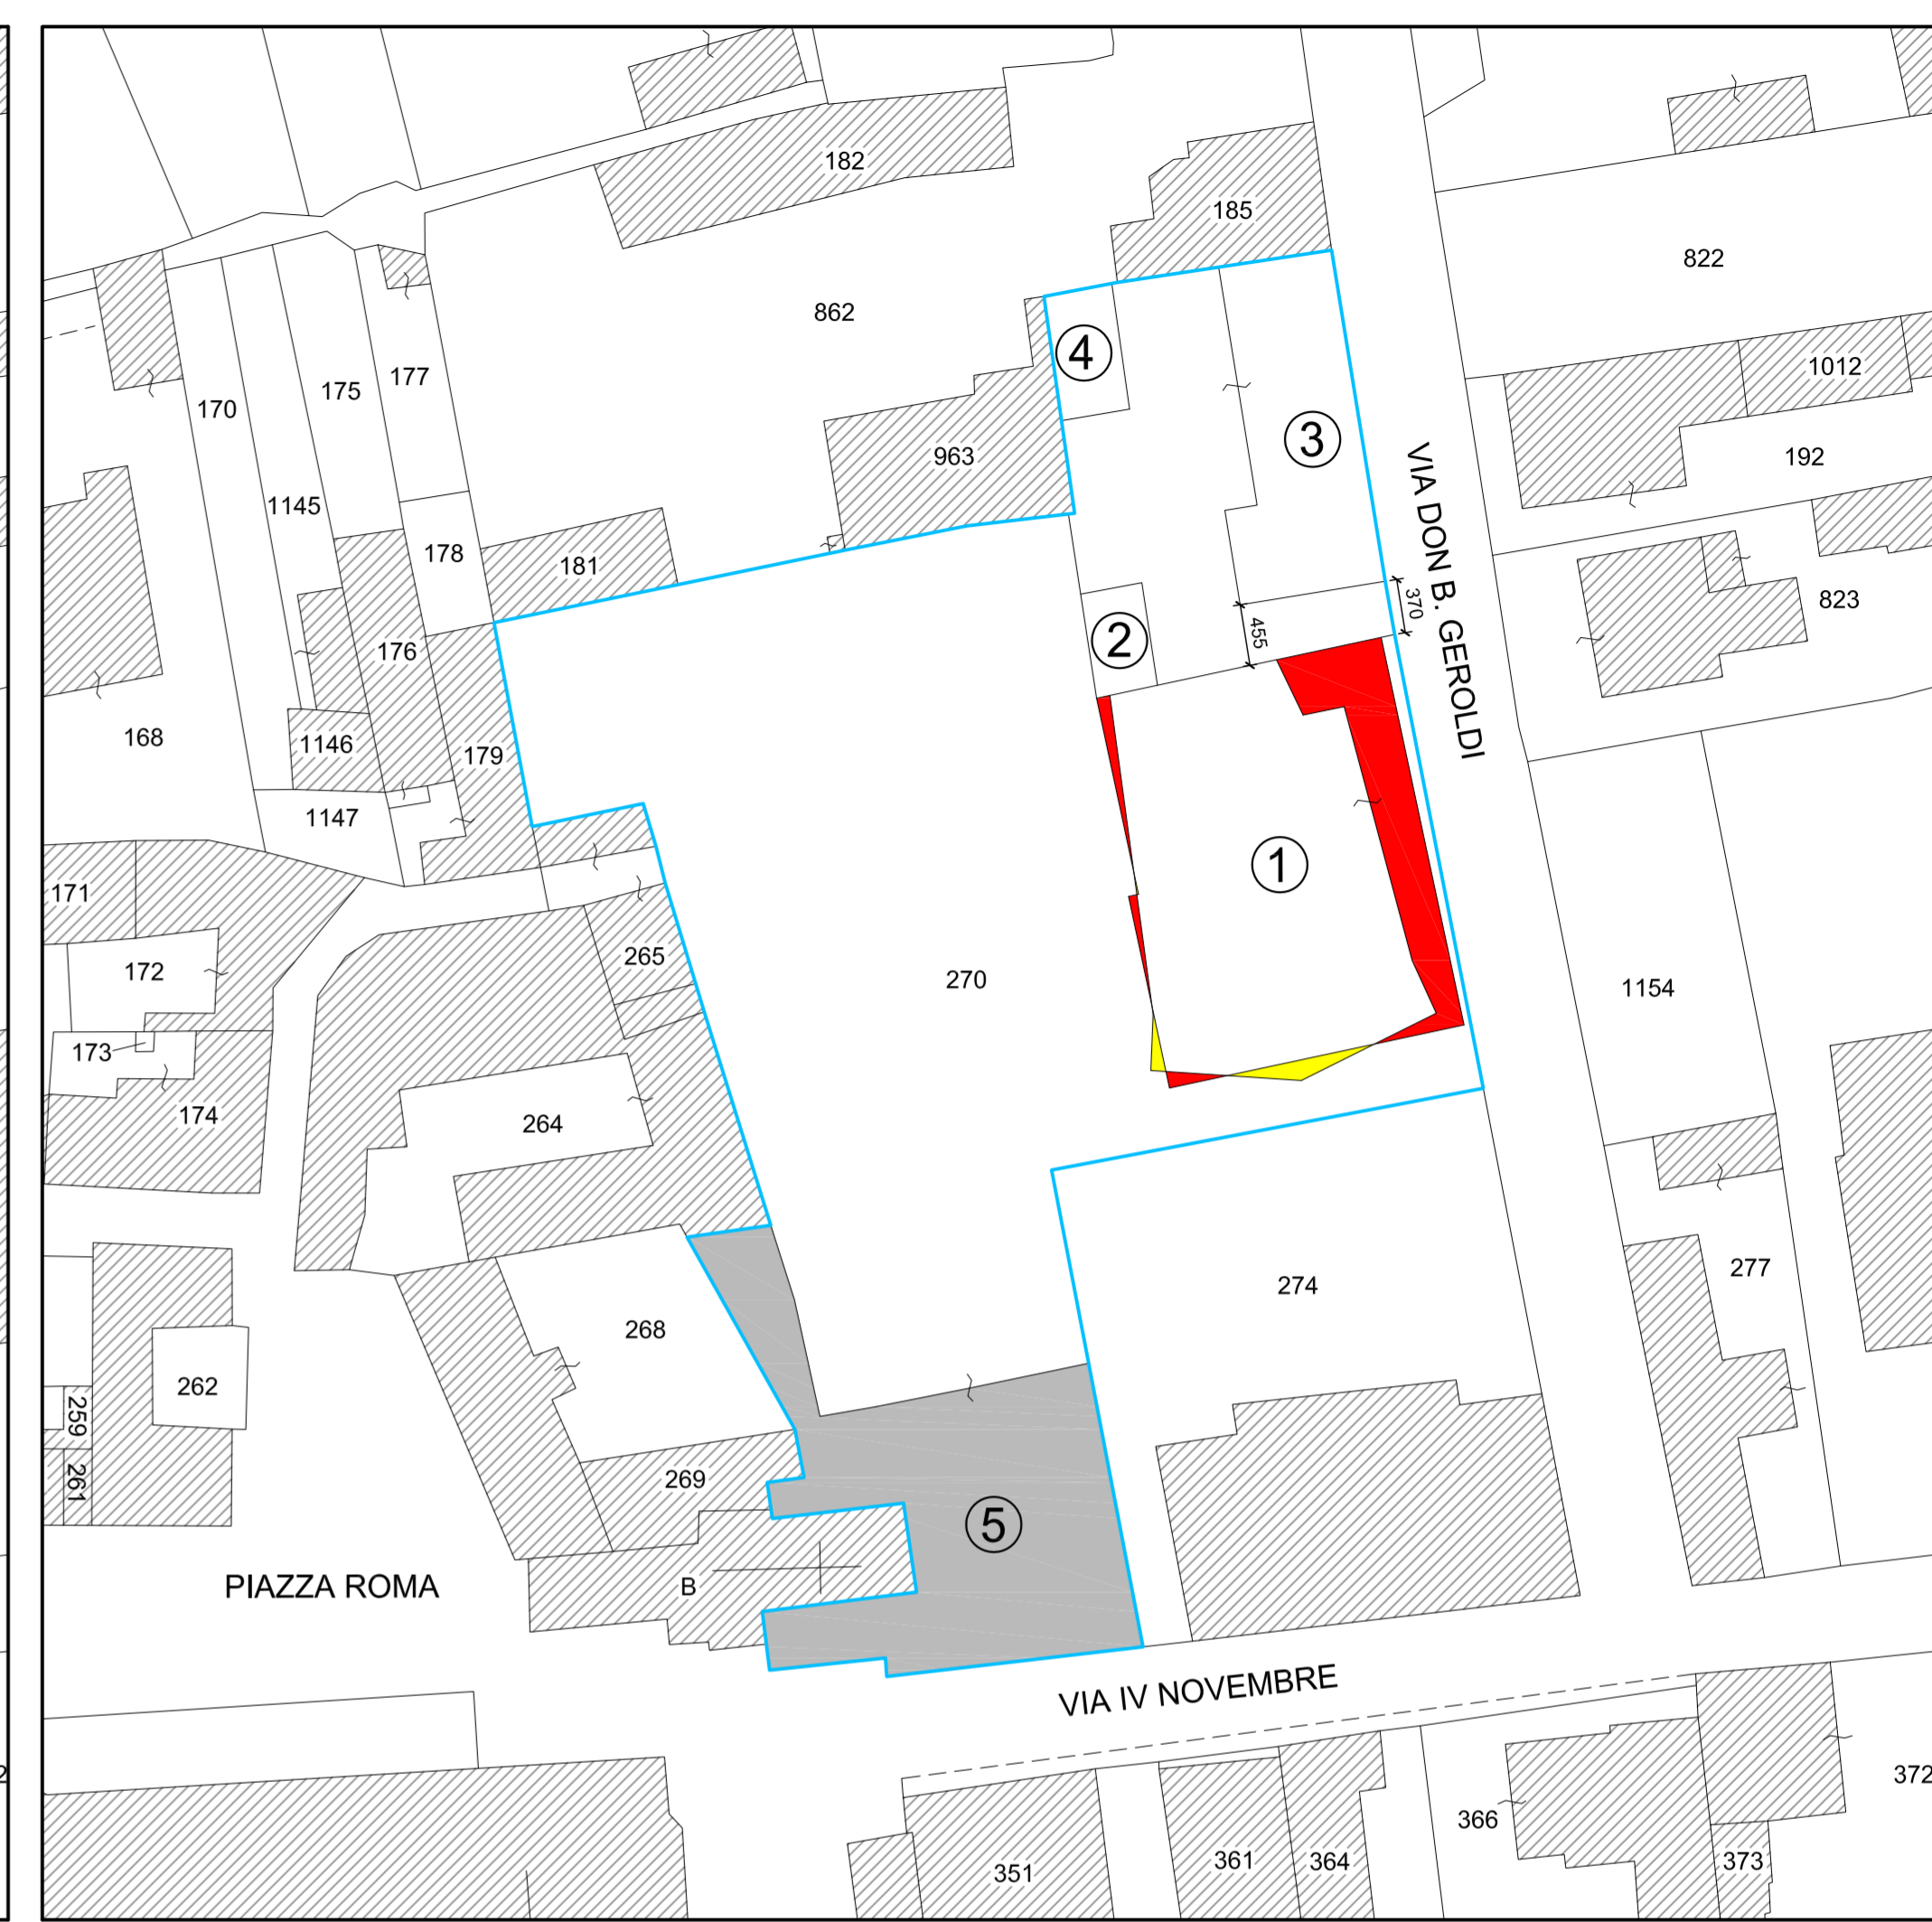

Planimetria 1:500 stato comparato **Limite Comparto** **Demolizione** **Nuova Costruzione**

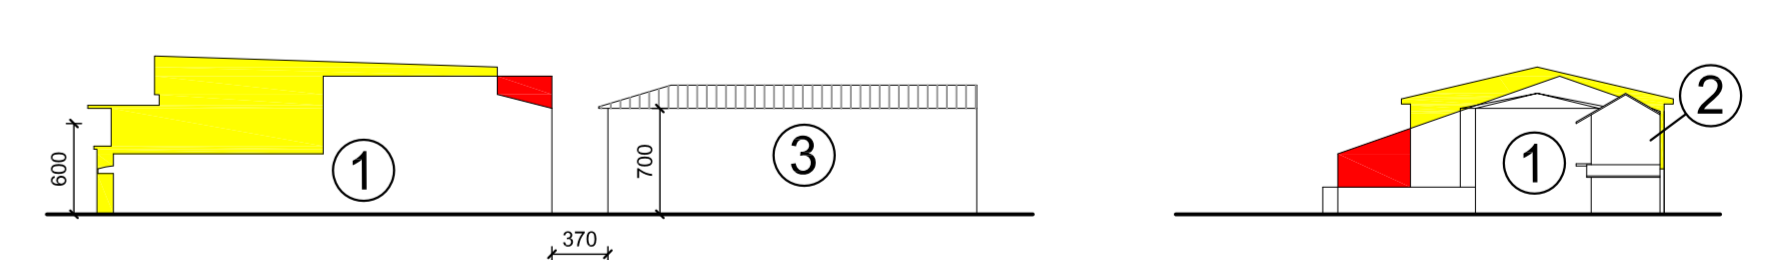

Prospetto Est via Don B. Geroldi stato comparato
 Prospetto Nord stato comparato

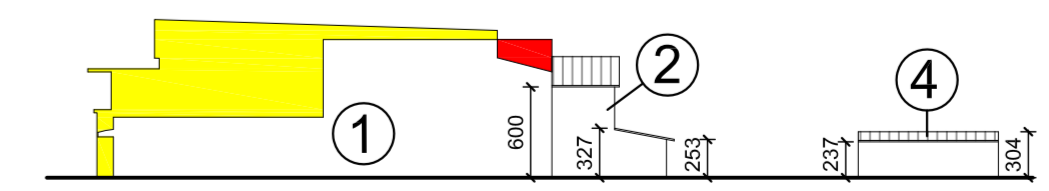

Prospetto Est interno alla corte stato comparato

| | mapp. | sup. | n. piani | stato di conservazione |
|--------|-------|---------|----------|------------------------|
| ① | 270 | 3228 mq | 2 | buono |
| ⑤ | | | | |
| ② | 188 | 36 mq | 1 | buono |
| ③ | 186 | 556 mq | 2 | buono |
| ④ | 187 | 36 mq | 2 | buono |
| Totale | | 3856 mq | | |