GIORGIO SEVERGNINI ARCHITETTO

Via Aldo moro n°2 - MONTE CREMASCO - Tel. / Fax 0373 791128 - C.F. SVRSGG43C10F434V - P.I. 00287210199
archsevergnini@libero.it - **Ordine Architetti di Cremona n.91**

COMUNE DI:	BAGNOLO CREMASCO (CR)		
PROGETTO:	PIANO DI RECUPERO DENOMINATO NUOVA SALA POLIFUNZIONALE		
TAV. n. 4	Piante, prospetti e sezione cinemateatro stato di fatto		**SCALA:** 1:100
FILE n. 712-004	Clienti/Privati/Parrocchia Bagnolo Cremasco/Piano di Recupero/disegni	**AGG.**	**AGG.**
DATA: 02/02/2017	**ESEGUITO DA:** CANTONI	**AGG.**	**AGG.**

PROGETTISTA	**DIRETTORE LAVORI**	**COMMITENTE**
		Parrocchia di S. Stefano Protomartire di Bagnolo Cremasco (CR) Condominio Carlotta

Pianta Piano Terra

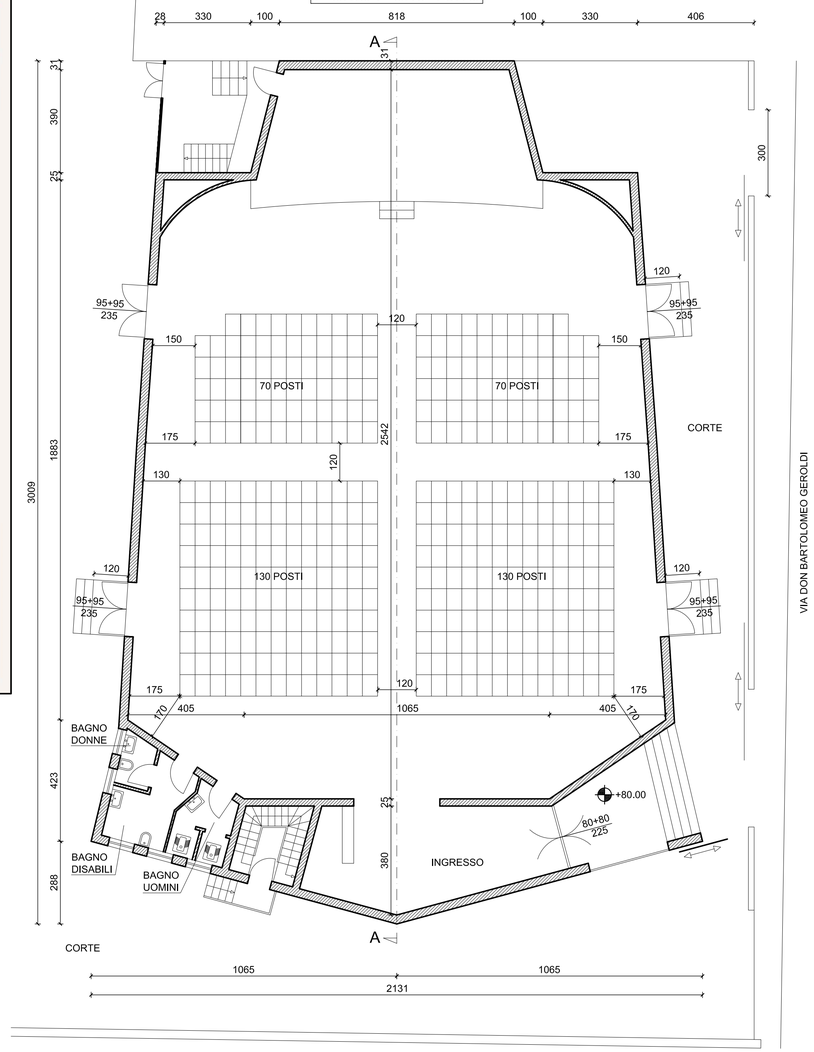

Sezione A-A

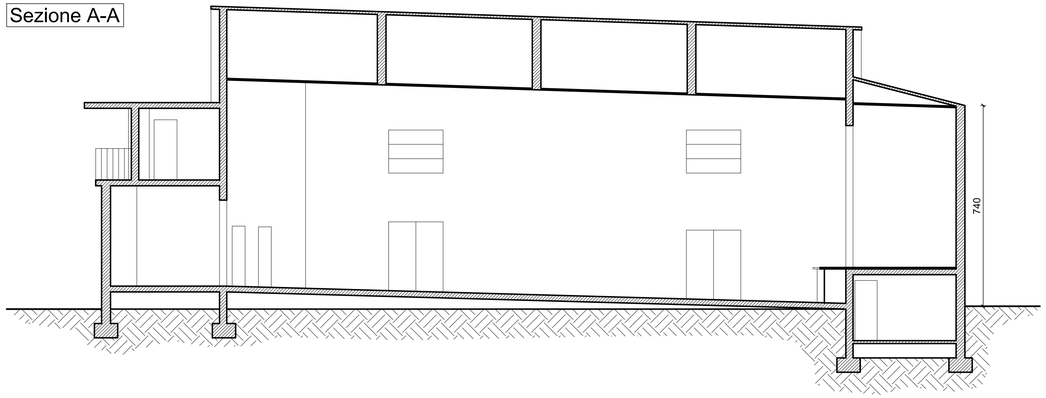

Prospetto Est

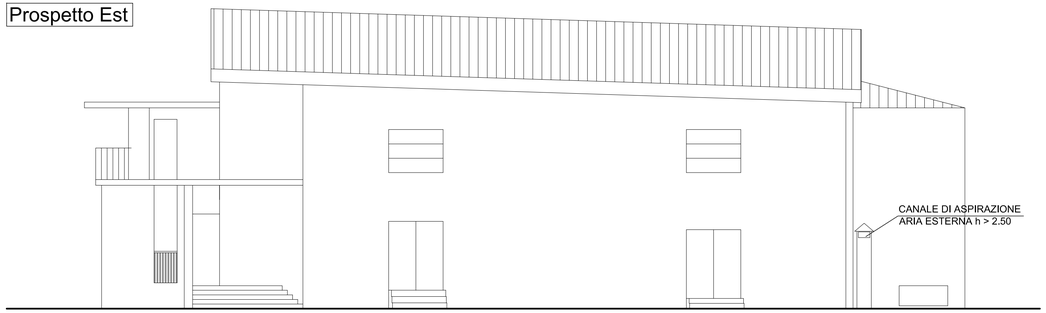

Prospetto Sud

Pianta Piano Primo

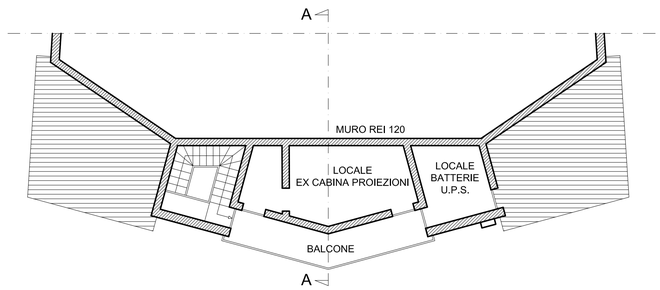
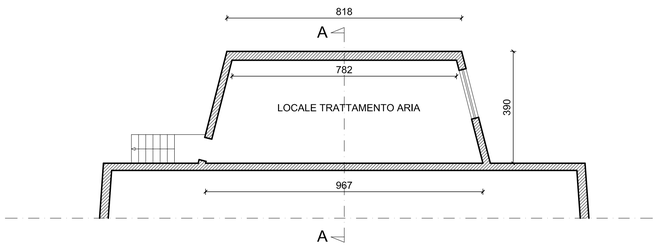
Pianta Piano Seminterrato