



# GIORGIO SEVERGNINI ARCHITETTO

Via Aldo Moro n°2 - MONTE CREMASCO - Tel. / Fax 0373 791128 - C.F. SVRSGG43C10F434V - P.I. 00287210199  
archsevergnini@libero.it - **Ordine Architetti di Cremona n.91**

**COMUNE DI:**

BAGNOLO CREMASCO (CR)

**PROGETTO:**

PIANO DI RECUPERO DENOMINATO NUOVA SALA POLIFUNZIONALE

**TAV. n.**

13

Relazione geologica

**SCALA:**

**FILE n.** 712-013

Clienti/Privati/Parrocchia Bagnolo Cremasco/Piano di Recupero/disegni

**AGG.**

**AGG.**

**DATA:**

02/02/2017

**ESEGUITO DA:** CANTONI

**AGG.**

**AGG.**



**PROGETTISTA**

**DIRETTORE LAVORI**

**COMMITENTE**

Parrocchia di S. Stefano Protomartire  
di Bagnolo Cremasco (CR)

Condominio Carlotta



Comune di BAGNOLO CREMASCO  
Provincia di Cremona

STUDIO GEOLOGICO RELATIVO AL  
PIANO REGOLATORE GENERALE

L.R. 24 novembre 1997, n 41

CARTA DI FATTIBILITA' GEOLOGICA  
DELLE AZIONI DI PIANO


TAVOLA: 8


Data: Febbraio 2004

Scala 1: 5.000

dott. Marco Daguati  
GEOLOGO

Via Diaz, 22 - 26845 Codogno (Lo)  
tel e fax 0377.433021 - 037769140 - portatile 335.6785021  
e-mail: marco.daguati@libero.it

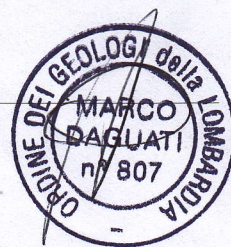

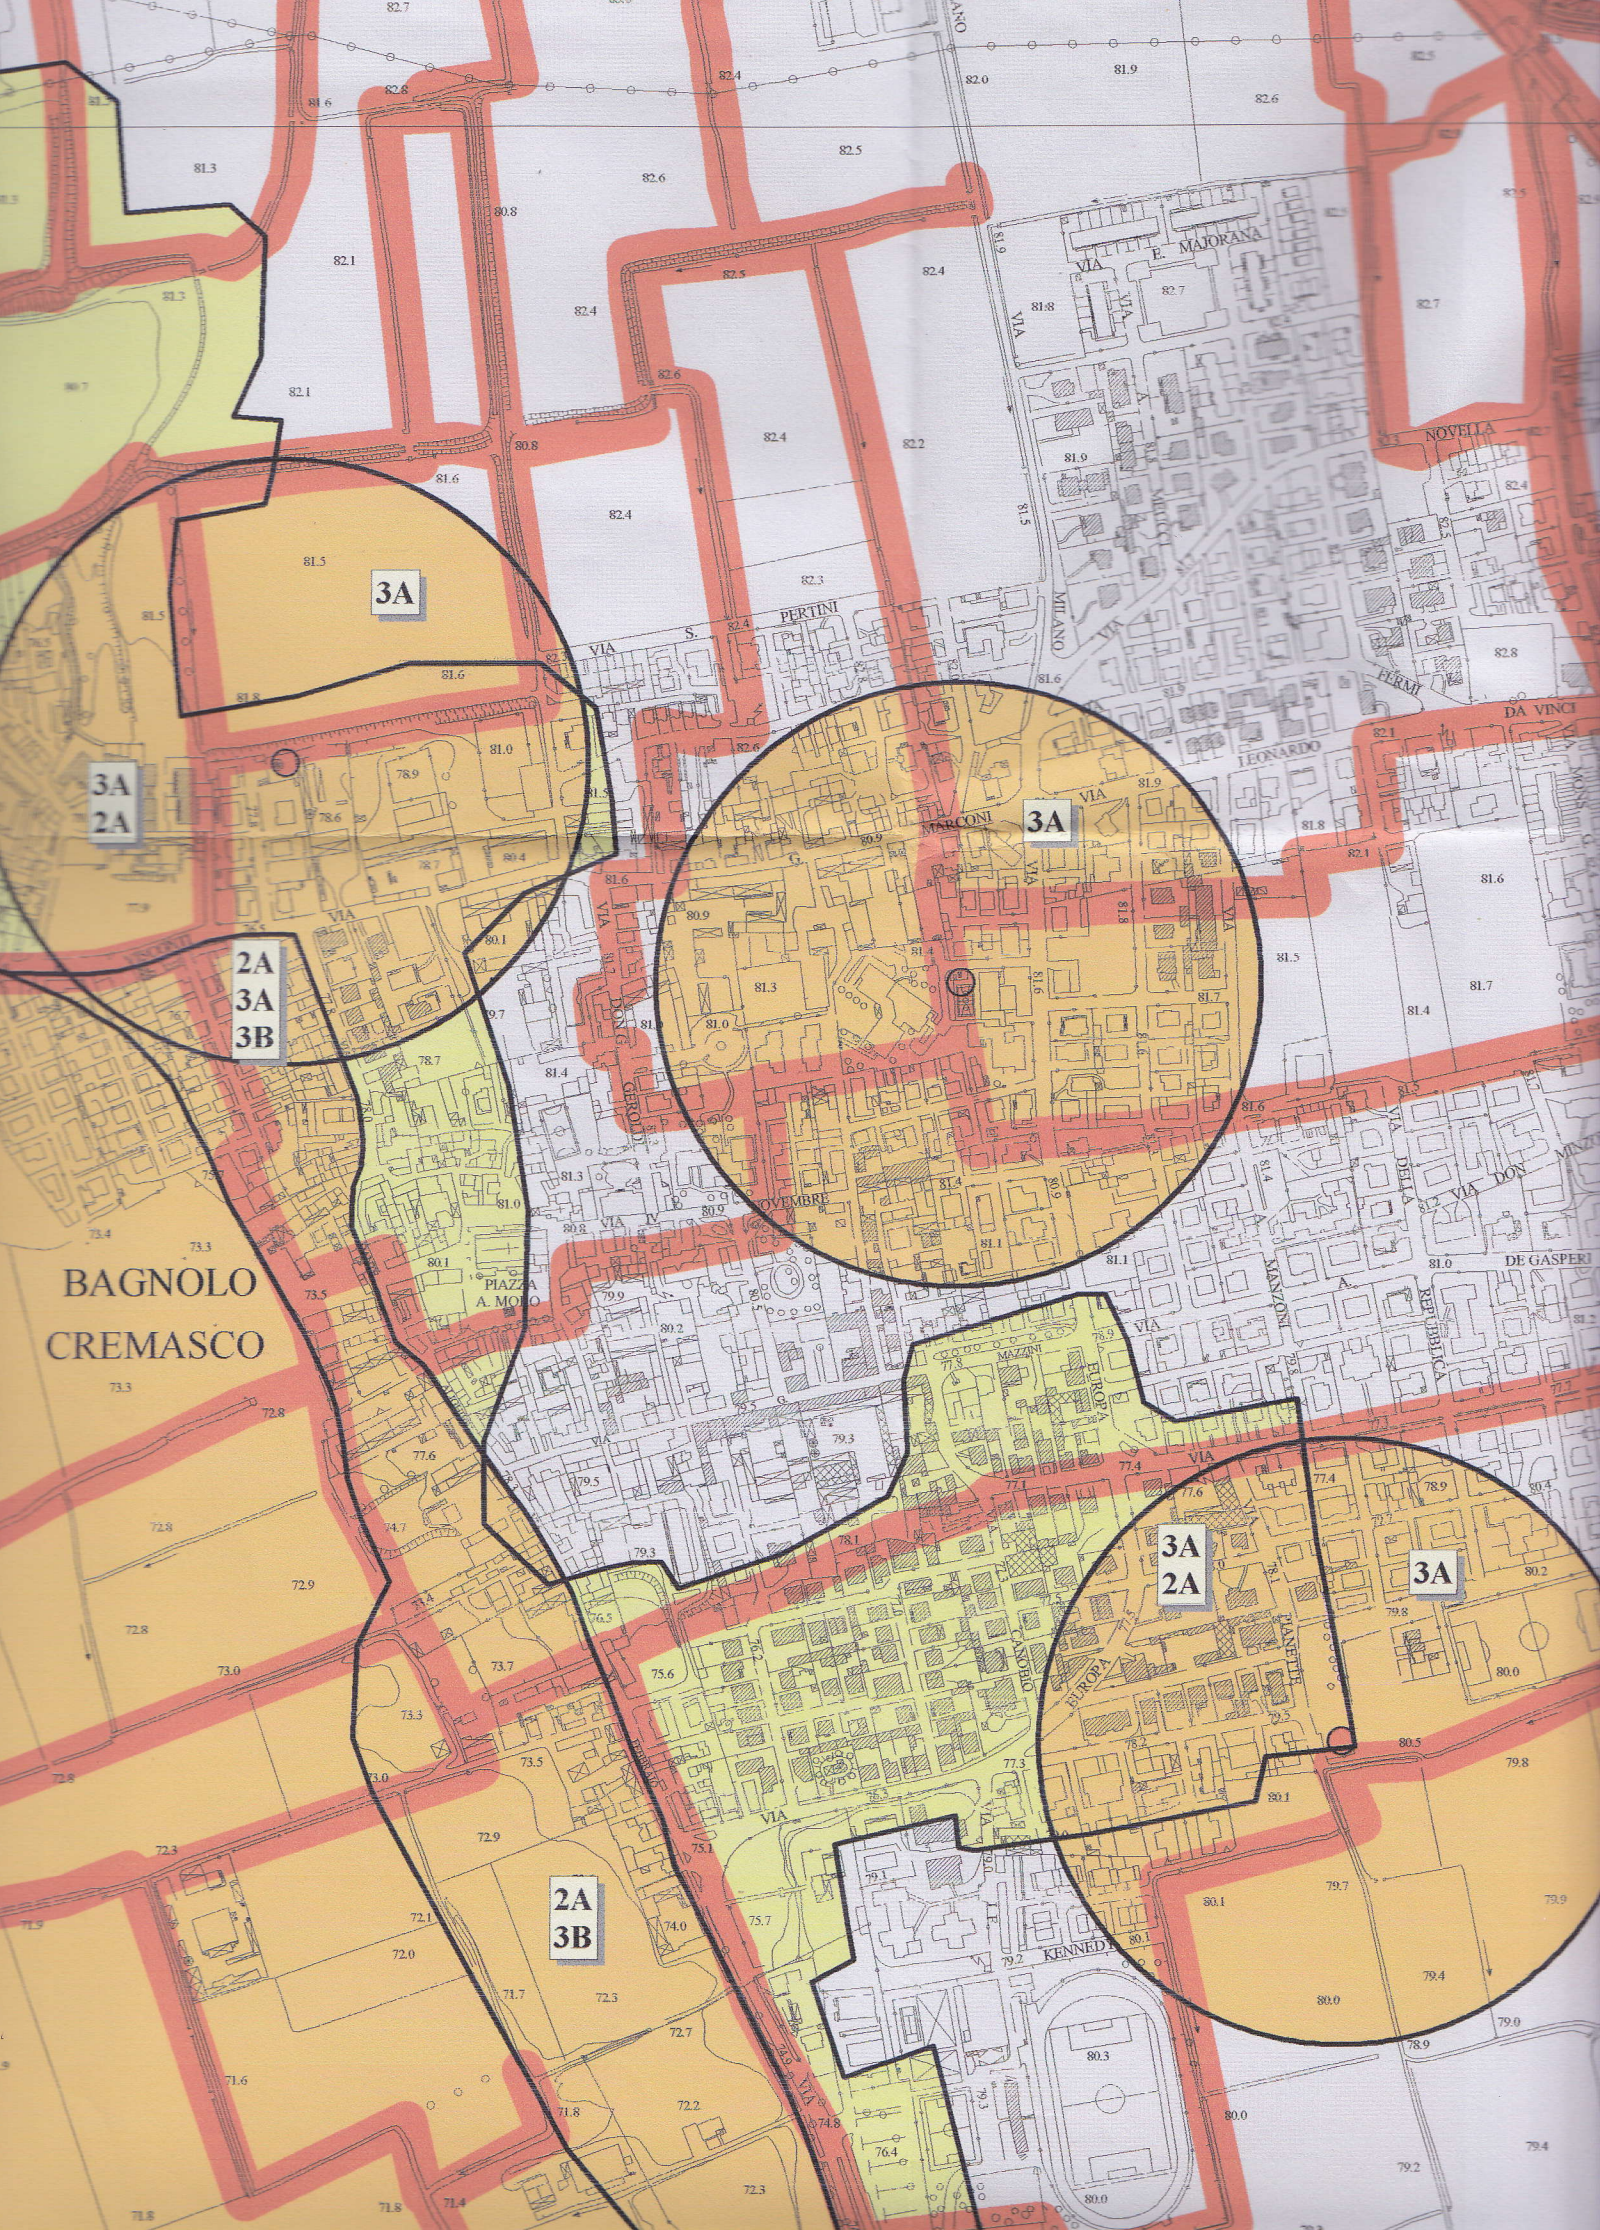

**3A**

**3A  
2A**

**2A  
3A  
3B**

**3A**

**3A  
2A**

**3A**

**2A  
3B**

**BAGNOLO  
CREMASCO**

**KENNEDY**

**EUROPA**

**NOVEMBRE**

**MARCONI**

**S. PERTINI**

**LEONARDO**

**NOVELLA**

**DA VINCI**

**MOSCONI**

**DE GASPERI**

**VIA DON MINZONI**

**VIA MAZZINI**

**VIA EUROPA**

**VIA DANTE**

**VIA KENNEDY**

**VIA EUROPA**

**VIA MAZZINI**

**VIA DON MINZONI**

**VIA DE GASPERI**

**VIA MOSCONI**

**VIA DA VINCI**

**VIA NOVELLA**

**VIA LEONARDO**

**VIA MARCONI**

**VIA S. PERTINI**

**VIA E. MAJORANA**

**VIA MILANO**

**VIA MILANO**

