

COMUNE DI BAGNOLO CREMASCO
PROVINCIA DI CREMONA

PIANO ATTUATIVO DI INIZIATIVA PRIVATA PER LA FORMAZIONE DI NUOVI FABBRICATI A DESTINAZIONE RESIDENZIALE PER I LOTTI UBICATI IN VIA SANDRO PERTINI DI CUI AI MAPPAI 405 DEL FOGLIO 4 DEL N.C.T. DEL COMUNE DI BAGNOLO CREMASCO, ED INDIVIDUATI NELLE PIANI DELLE REGOLE DEL PIANO DI GOVERNO DEL TERRITORIO DEL COMUNE DI BAGNOLO CREMASCO IN ZONABO DI TRASFORMAZIONE RESIDENZIALE Z¹ AI SENSI DELLA L.R. 12 / 2005 AI SENSI DELL'ART. 5 CO. 3^a PARTE I^a DEL P.D.R. DEL P.G. I.

LA PROPRIETA' FRANCESCO RONDINO
FRANCESCO DELLA SISA

IL PROGETTISTA MAURO DE GAUDENZI
INGEGNERE
VIA S. PIETRO 2
20010 S. MARCO CREMASCO
CREMONA



TAV. N. 6


OGGETTO OPERE DI ABILITAZIONE: VISTA 3
SOTTOSERVIZIO OPERE DI ABILITAZIONI PREVENIVE
LINEA ELETTRICA
LINEA TELEFONICA
LINEA TELEFONICA

FILE SCALA I: 250 DATA

LEGENDA	
Linea GAS	PROGETTO LINEA GAS
Linea ELETTRICA	PROGETTO LINEA ELETTRICA
Linea ILLUMINAZIONE PUBBLICA	PROGETTO LINEA ILLUMINAZIONE PUBBLICA
Linea SOTTOSERVIZIO OPERE ABILITAZIONE PREVENIVE	PROGETTO LINEA SOTTOSERVIZIO OPERE ABILITAZIONE PREVENIVE
Linea TELEFONICA	PROGETTO LINEA TELEFONICA
Linea ACQUA	PROGETTO LINEA ACQUA
Limite	Limite

ELABORATO PLANIVOLUMETRICO CON ACCESSI AI LOTTI
SCALA I: 250

VISTA 3
LIMITE DI PIANO LIMITE DI PIANO LIMITE DI PIANO LIMITE DI PIANO

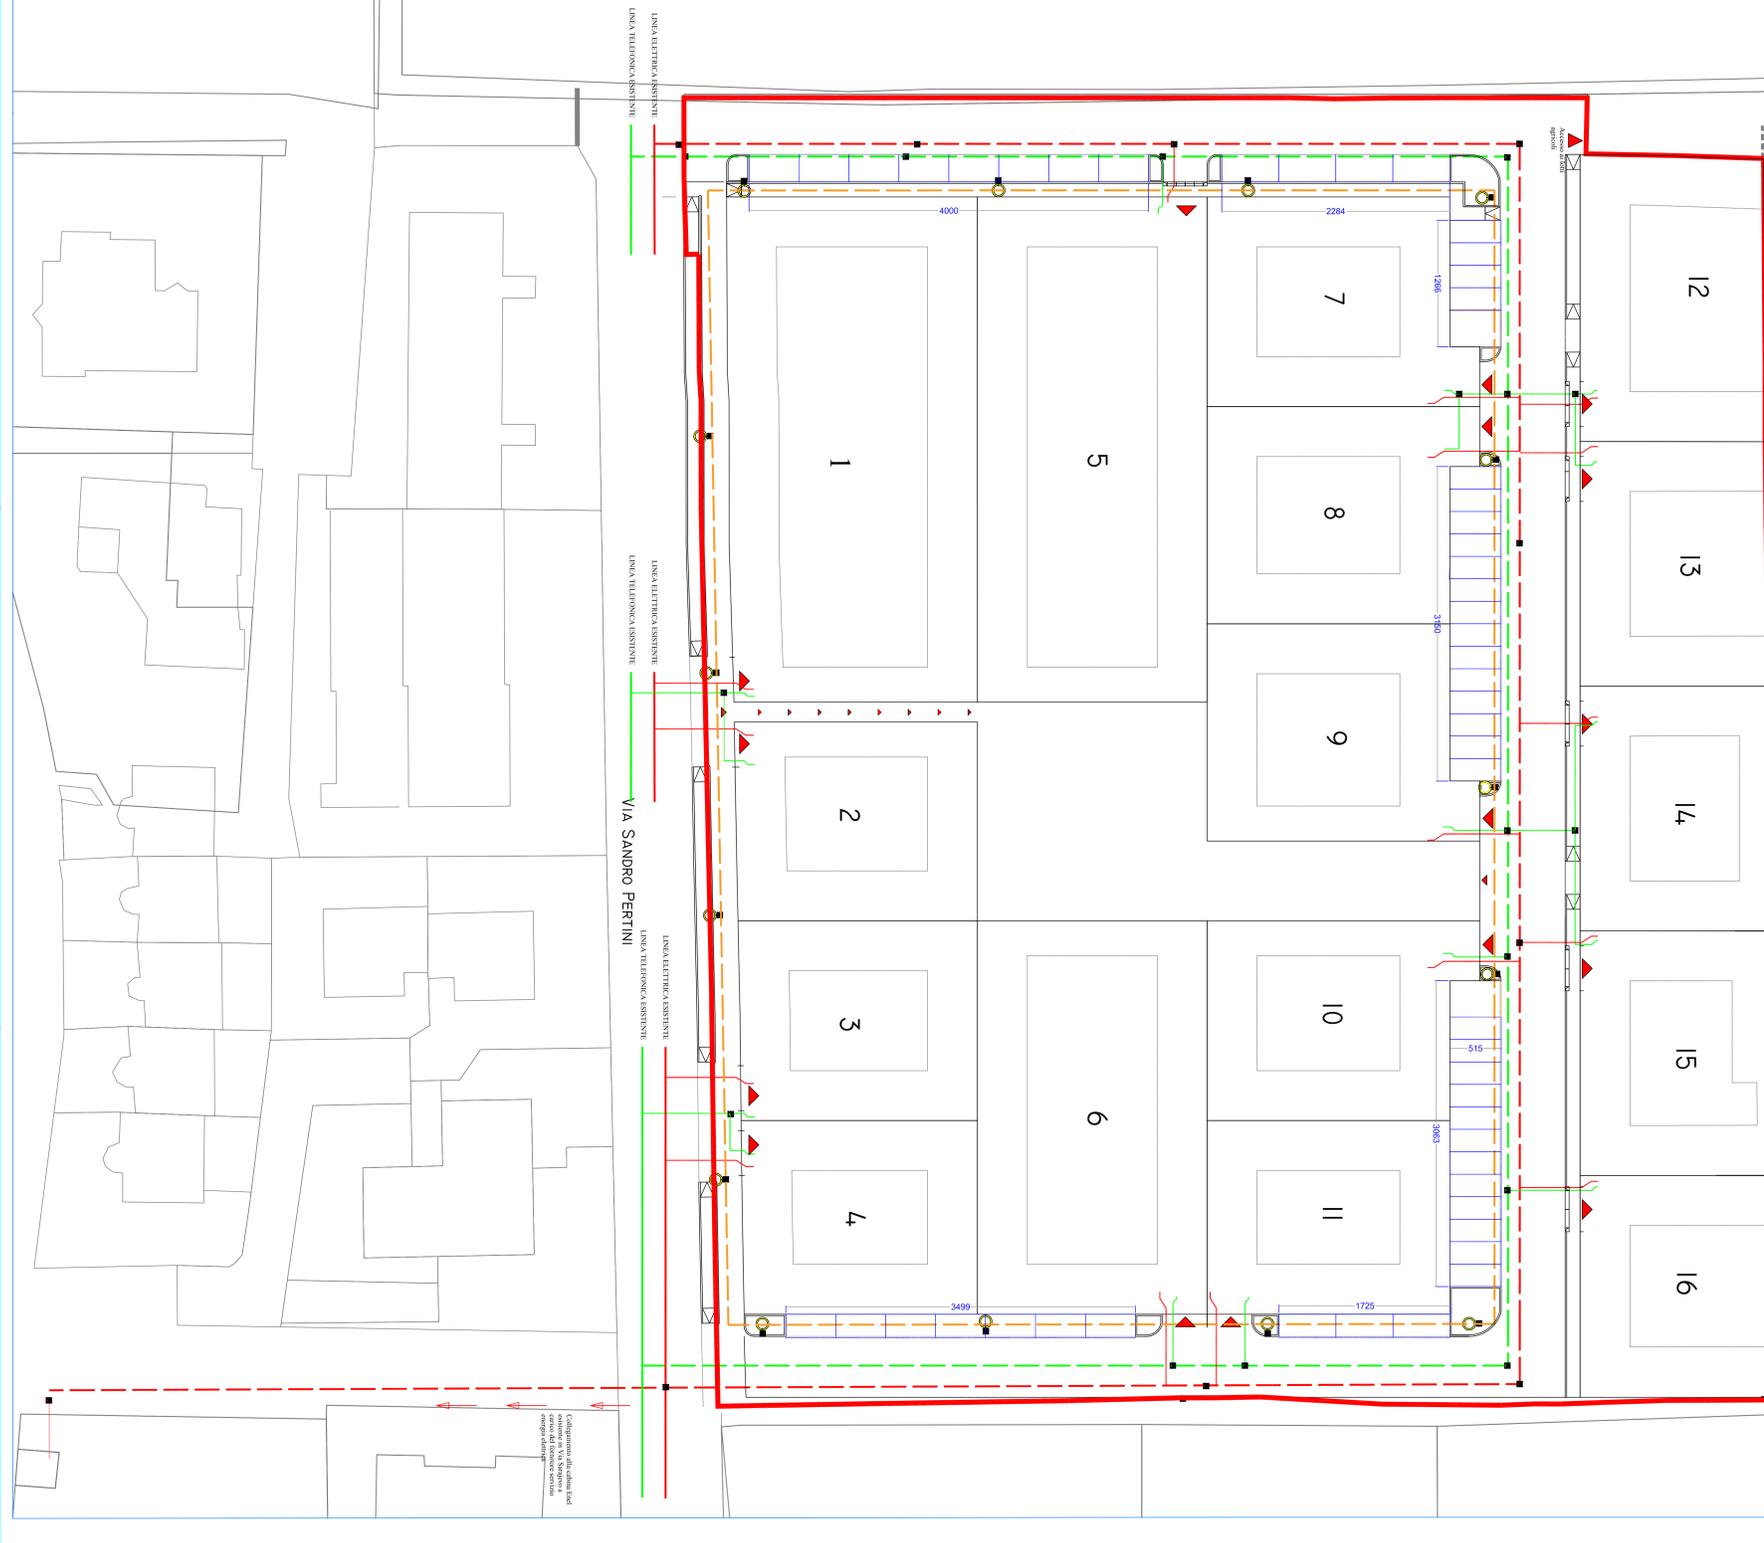

Conservare in un unico file
il progetto e tutti i dati
relativi al documento cartaceo
per il deposito.