

COMUNE DI BAGNOLO CREMASCO

PROVINCIA DI CREMONA

PIANO ATTUATIVO DI INIZIATIVA PRIVATA PER LA FORMAZIONE DI NUOVI FABBRICATI A DESTINAZIONE RESIDENZIALE PER I LOTTI UBICATI IN VIA SANDRO PERTINI DI CUI AI MAPPAI 405 DEL FOGLIO 4, DEL N.C.T. DEL COMUNE DI BAGNOLO CREMASCO, ED INDIVIDUATI NELLE PIANI DELLE REGOLE DEL PIANO DI GOVERNO DEL TERRITORIO DEL COMUNE DI BAGNOLO CREMASCO IN "AMBITO DI TRASFORMAZIONE RESIDENZIALE 2" AI SENSI DELLA L.R. 12 / 2005 AI SENSI DELL'ART. 9 CO.3 PARTE I^a DEL P.D.R. DEL P.G.1.

LA PROPRIETÀ

FRANCECONI ROSALINDO
FRANCECONI ENRICA ROSA

IL PROGETTISTA

MAURO DE GAUDENZII
ARCHITETTO
VIA IV NOVEMBRE, 2
03010 BAGNOLO CREMASCO
CREMONA



TAV. N.

OGGETTO

SEZIONI STRADALI
SEZIONI CAMERETTE DI ISPEZIONE
ESEMPI RECINZIONI


8

FILE


SCALA
VARE

DATA


SEZIONI EDIFICI TIPO - SCALA 1: 200

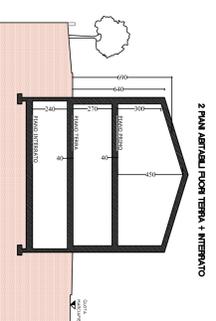


2 PAVI AGRICOLI PIANO TERRA + INTERRATO

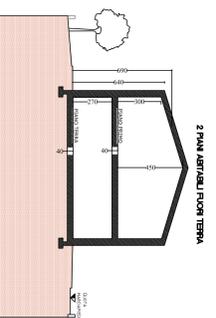

2 PAVI AGRICOLI PIANO TERRA

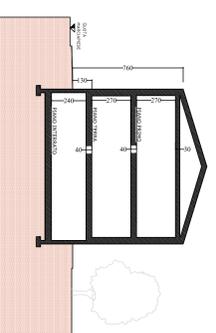


2 PAVI AGRICOLI PIANO TERRA CON SOCCO PIANO + PAVO INTERRATO

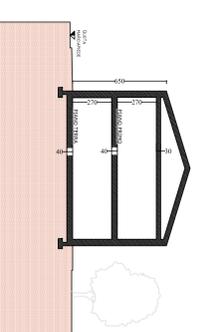


2 PAVI AGRICOLI PIANO TERRA CON SOCCO PIANO

ESEMPI RECINZIONI


TIPOLOGIA INDETERMINATA NEL SISTEMA ARCHITETTONICO NA NEL SAPORTO DELLE
MURATURE E DEI PAVI. IL SAPORTO DELLE MURATURE E DEI PAVI
DEVE ESSERE IN ACCORDO CON IL PIANO ATTUATIVO DEL P.G.1.

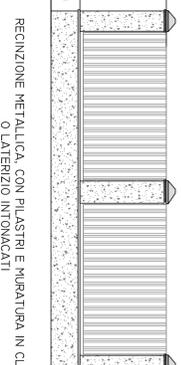

RECINZIONE METALLICA CON PIASTRI E MURATURA IN CLS
O LATERIZIO INTONACATI

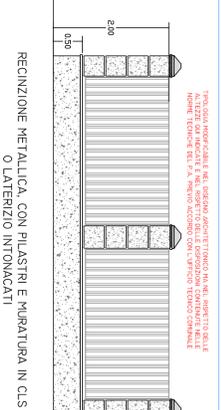


RECINZIONE METALLICA CON PIASTRI E MURATURA IN CLS
O LATERIZIO INTONACATI

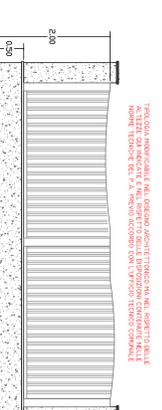


RECINZIONE METALLICA CON PIASTRI E MURATURA IN CLS
O LATERIZIO INTONACATI

SEZIONI CAMERETTE - SCALA 1: 10

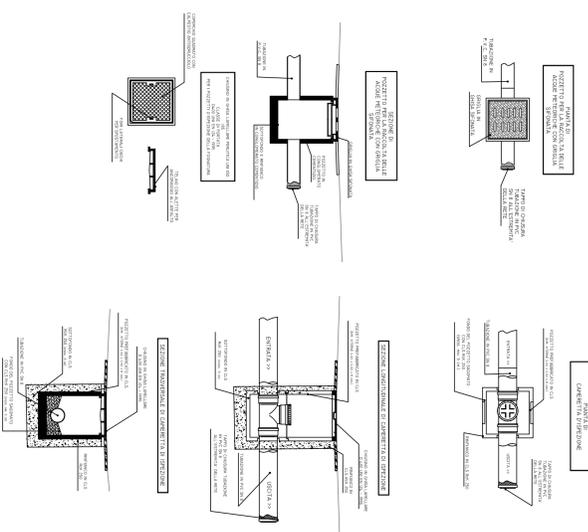


SEZIONI STRADALI - SCALA 1: 50

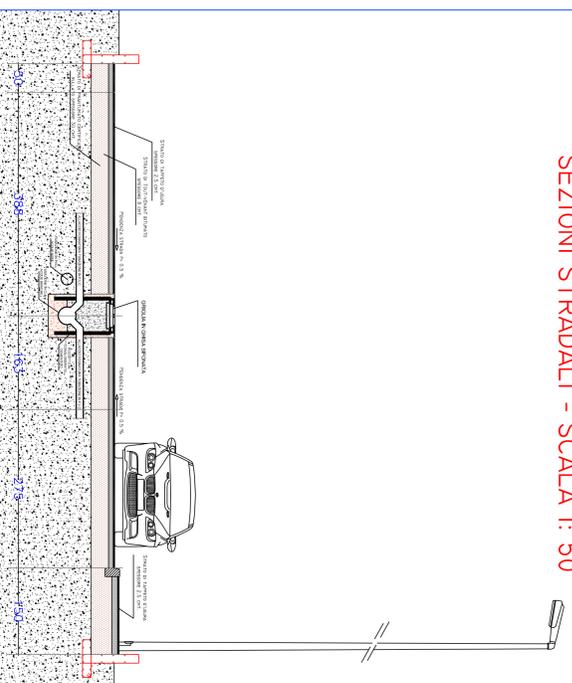


SEZIONE A - A

SEZIONI STRADALI - SCALA 1: 50

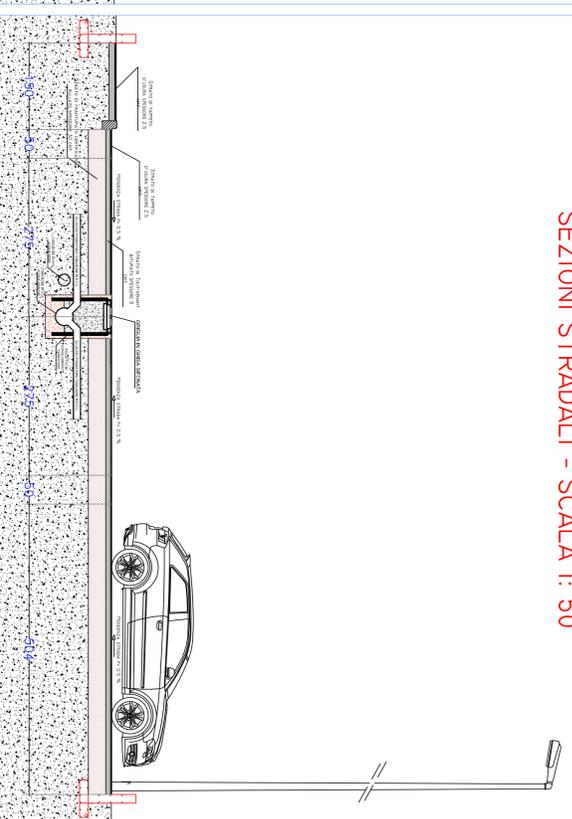

SEZIONE B - B

SEZIONI STRADALI - SCALA 1: 50

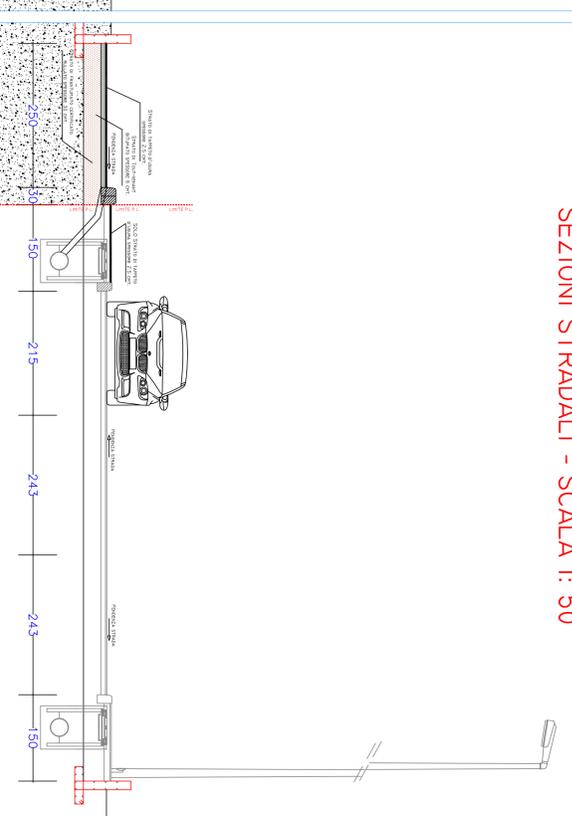

SEZIONE C - C