

Verifica posti auto per disabili


1	POSTI AUTO	111
♿	POSTI AUTO PER DISABILE	3

VERIFICA:


- N° POSTI AUTO DA PREVEDERE PER LEGGE PER DISABILI = 1 ogni 50
- N° POSTI AUTO MINIMI DA PREVEDERE IN PROGETTO PER DISABILI = 3
- N° POSTI AUTO PREVISTI IN PROGETTO PER DISABILI = 3 = 3 DA PREVEDERE

Non esistono salti di livello maggiori di 2 cm.


TIPOLOGIA DI PARCHEGGIO PER PERSONA SU SEDIA A RUOTE
Scala 1:50

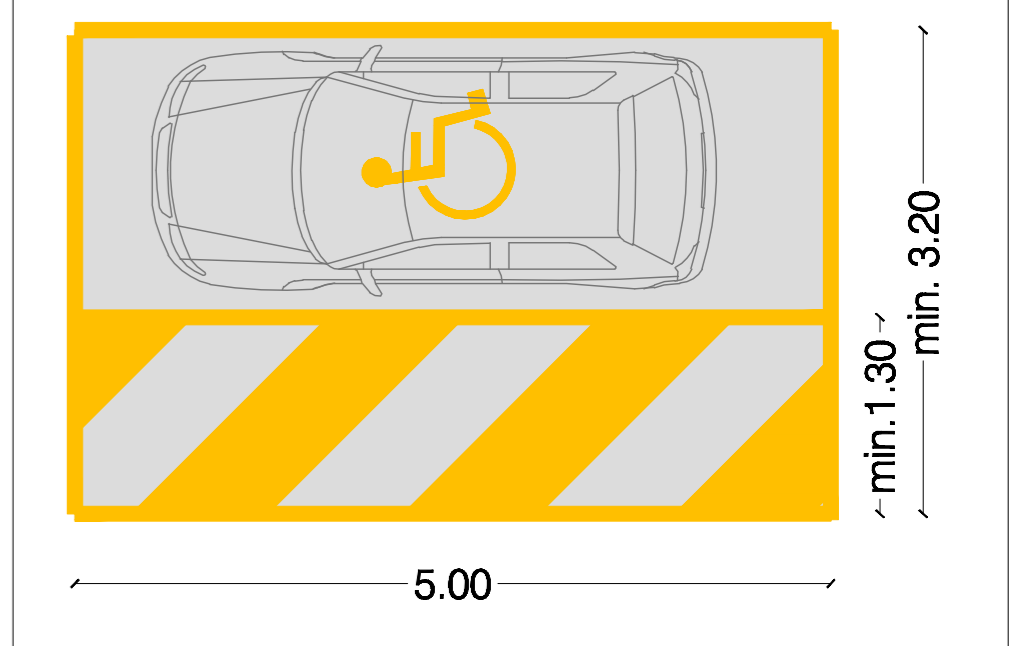

SEZIONE 1-1 - SCALA 1:200

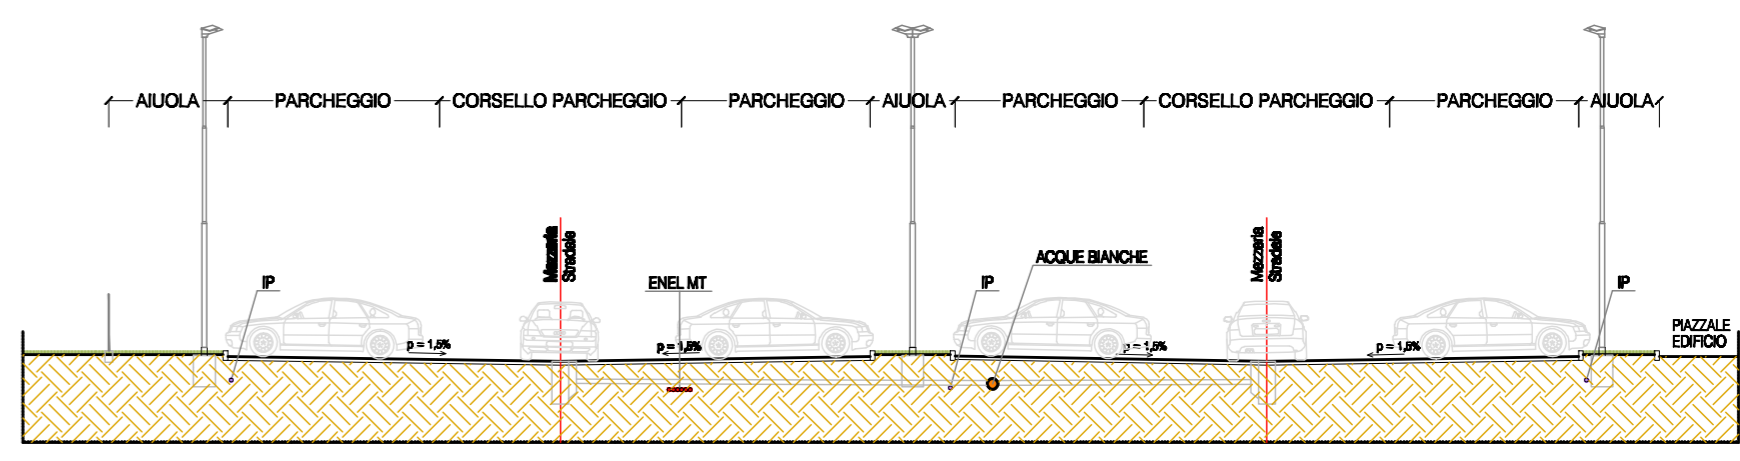

SEZIONE 2-2 - SCALA 1:200

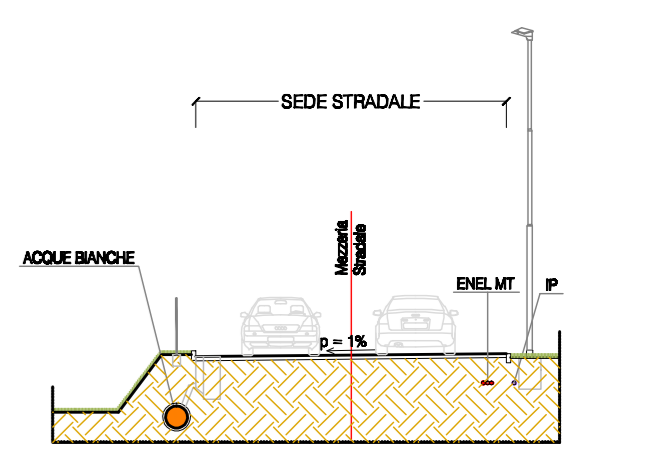

COMUNE DI BAGNOLO CREMASCO PROVINCIA DI CREMONA

PIANO DI LOTTIZZAZIONE - PORTA DEL MOSO -
VARIANTE N. 2 IN AMPLIAMENTO DI S.C. E S.L.P.

N° ELABORATO	: 04
N° ELABORATO PER UFFICIO	: Var_P.L.
DENOMINAZIONE ELABORATO	: PLANIMETRIA RETE STRADALE PLANIMETRIA CON VERIFICA POSTI AUTO B.A. SEZIONI STRADALI
SCALA GRAFICA	: 1:1000 - 1:200
CODIFICA	: 663\ProgUrb\Var.Lug17\Tav.04_Var2_Strade.dwg
DATA	: Aprile 2018 STAMPA : 27.04.2018
COMMITTENTE	: OMNICO GROUP S.r.l.
PROGETTISTA	: ARCH. BRUNO FERRARI
DISEGNATO DA:	: S.M. - S.Z.
FIRMA COMMITTENTE	:

Arch. Bruno Ferrari Via P. Zuria, 2 - 26013 Crema (CR)
Tel. 0373.86123 - Fax 0373.86103
e-mail. bfarchitetto@gmail.com
iscritto all'Ordine degli Architetti di Cremona al n. 203
C.F. FRR BRN 59D28 D142S - P.IVA 00811090190

questo disegno non può essere riprodotto nè dato in visione a terzi senza l'autorizzazione scritta dell'autore
OGNI ABUSO SARA' PERSEGUITO A NORMA DI LEGGE.