


17/27

COMUNE DI BAGNOLO CREMASCO
UFFICIO TECNICO

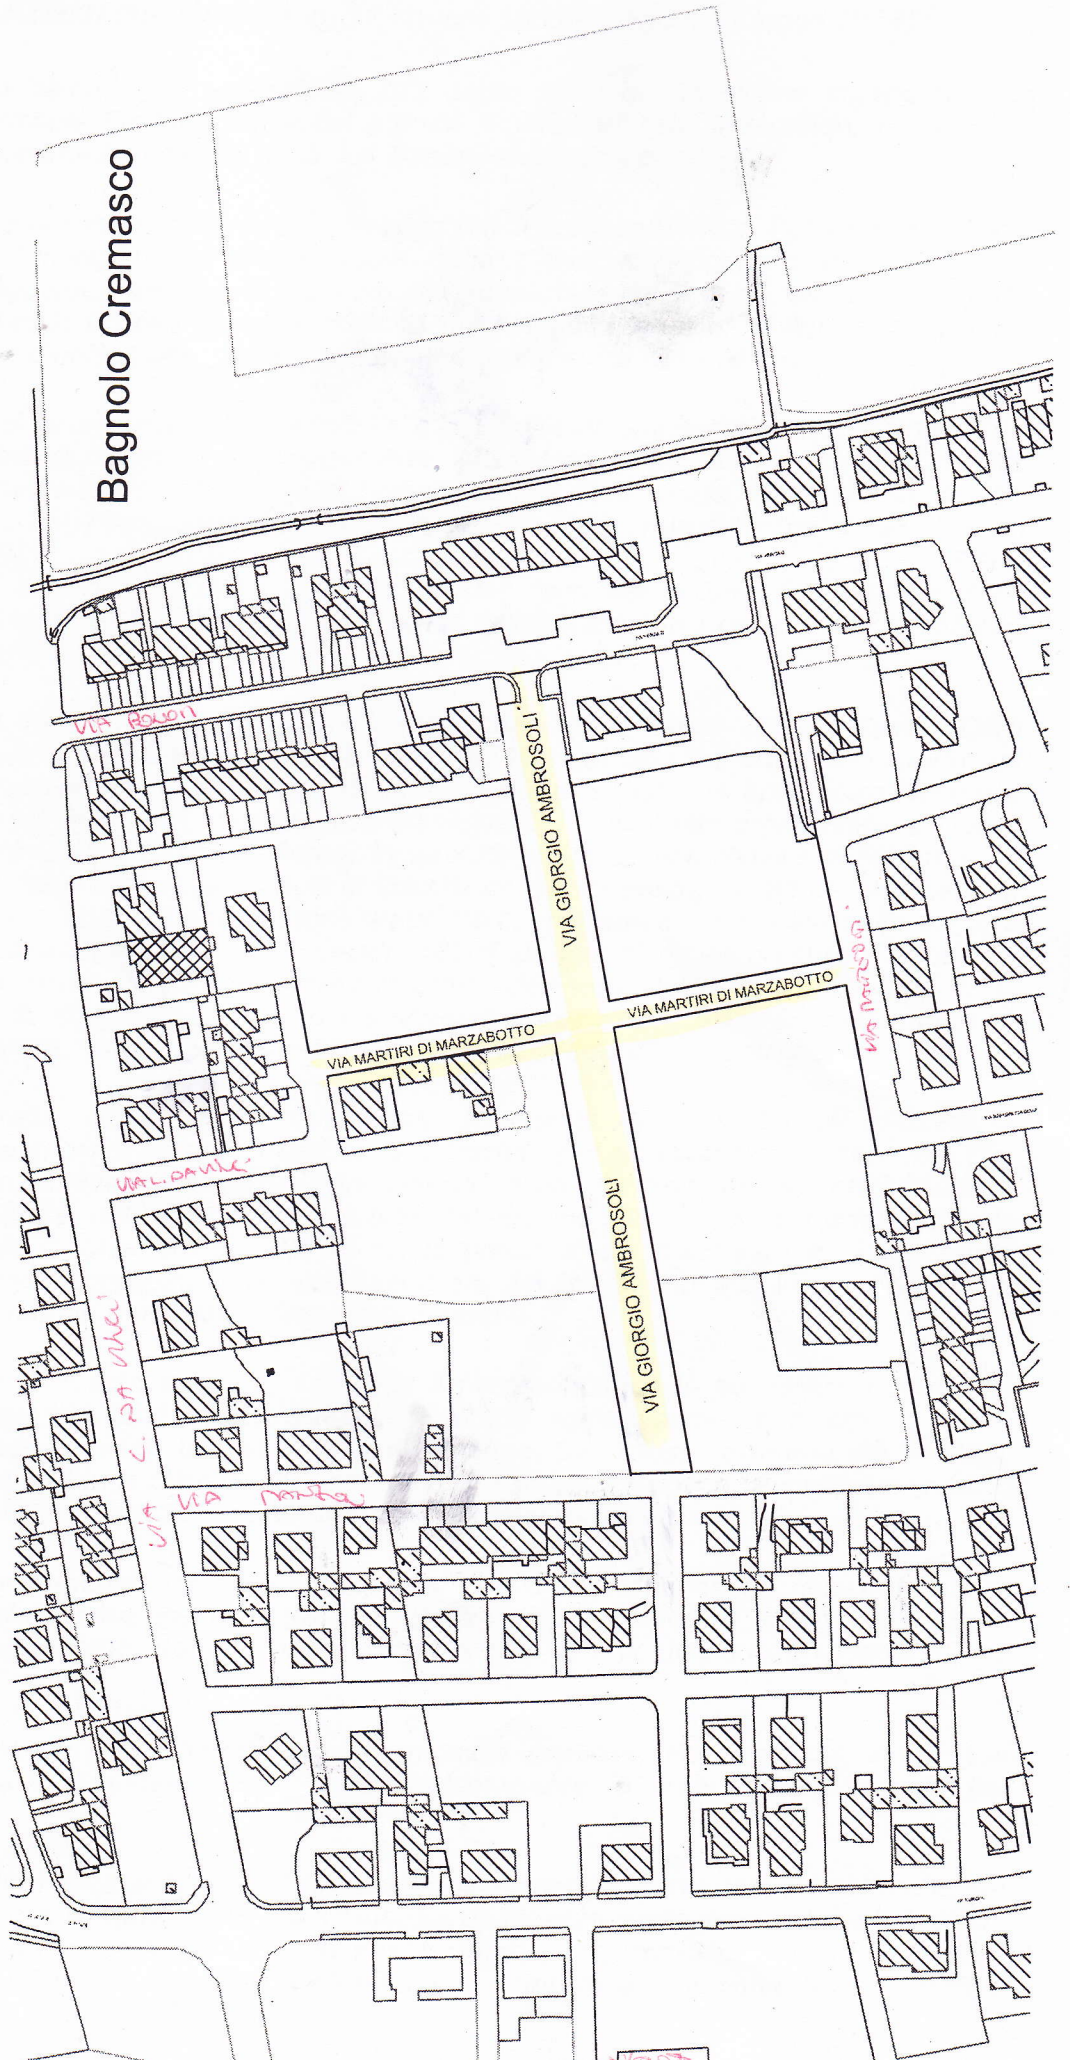

Bagnolo Cremasco