

LEGENDA:

- LIMITE PROPRIETA'
- LIMITE AMBITO TERRITORIALE
- AREA AGRICOLA OGGETTO DI ACCOMPAGNAMENTO AI LOTTI "A", "E" E "B"
- AREA DA CEDERE PER ALTERNAMENTO STRADALE

INDIVIDUAZIONE LOTTI – CALCOLO SUPERFICI

SCALA 1:300

SUPERFICI LOTTI :

- LOTTO A – LOTTO B  
SUP. LOTTO =  $18,00 \times 30,20 = 543,60$  mq.
- LOTTO C  
SUP. LOTTO =  $18,10 + 19,10 / 2 \times 30,20 = 561,72$  mq.
- LOTTO D  
SUP. LOTTO =  $19,10 + 20,00 / 2 \times 30,20 = 590,41$  mq.



LEGENDA:


- ACQUEDOTTO
- LINEA ENEL
- FOGNATURA
- LINEA GASDOTTO
- LINEA TELEFONO
- PARCHIEGGI COPERTI
- PARCHIEGGI SCOPERTI
- SPAZIO RESIDENZIALE PRIVATI DI PROGETTO

SCHEMA IMPIANTI TECNOLOGICI

DIMOSTRAZIONE PARCHIEGGI L.122/89 E S.M.I.

SCALA 1:300


| DIMOSTRAZIONE PARCHIEGGI   |                                |
|--|--------------------------------|
| SUP. A PARCHIEGGIO RICHIESTA   | SUP. A PARCHIEGGIO DI PROGETTO |
| LOTTO A – LOTTO B<br>s.u.l. $190,26 \times 30,00 = 570,78$ mc.<br>mc. $210,78 \times 10\% = 57,07$ mc. | 57,07 mc.                      |
| LOTTO C<br>s.u.l. $60,300 = 589,80$ mc.<br>mc. $389,80 \times 10\% = 58,98$ mc.                        | 58,98 mc.                      |
| LOTTO D<br>s.u.l. $206,64 \times 3,00 = 619,92$ mc.<br>mc. $619,92 \times 10\% = 61,99$ mc.            | 61,99 mc.                      |

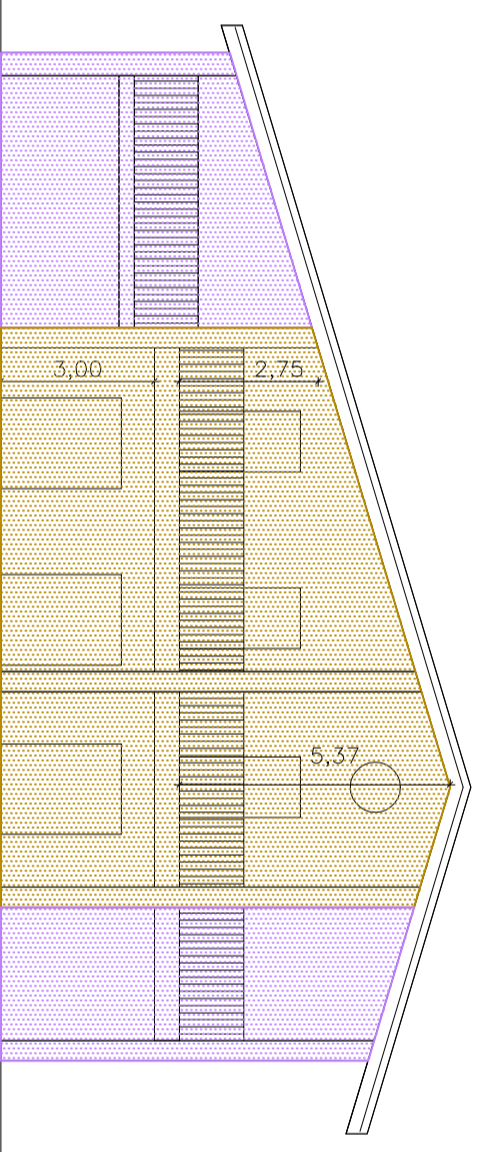

SEZIONE SCHEMATICA LONGITUDINALE

DATI PLANIMETRICI DI PROGETTO

| SUP. LORDA AMMISSIBILE                                 | SUP. LORDA PROGETTO   |
|--|-----------------------|
| LOTTO A – LOTTO B<br>$543,60 \times 0,35 = 190,26$ mq. | 190,26 mq.            |
| LOTTO C<br>$561,72 \times 0,35 = 196,60$ mq.           | 196,60 mq.            |
| LOTTO D<br>$590,41 \times 0,35 = 206,64$ mq.           | 206,64 mq.            |
| SUP. COPERTA AMMISSIBILE                               | SUP. COPERTA PROGETTO |
| LOTTO A – LOTTO B<br>$543,60 \times 0,35 = 190,26$ mq. | 190,26 mq.            |
| LOTTO C<br>$561,72 \times 0,35 = 196,60$ mq.           | 196,60 mq.            |
| LOTTO D<br>$590,41 \times 0,35 = 206,64$ mq.           | 206,64 mq.            |

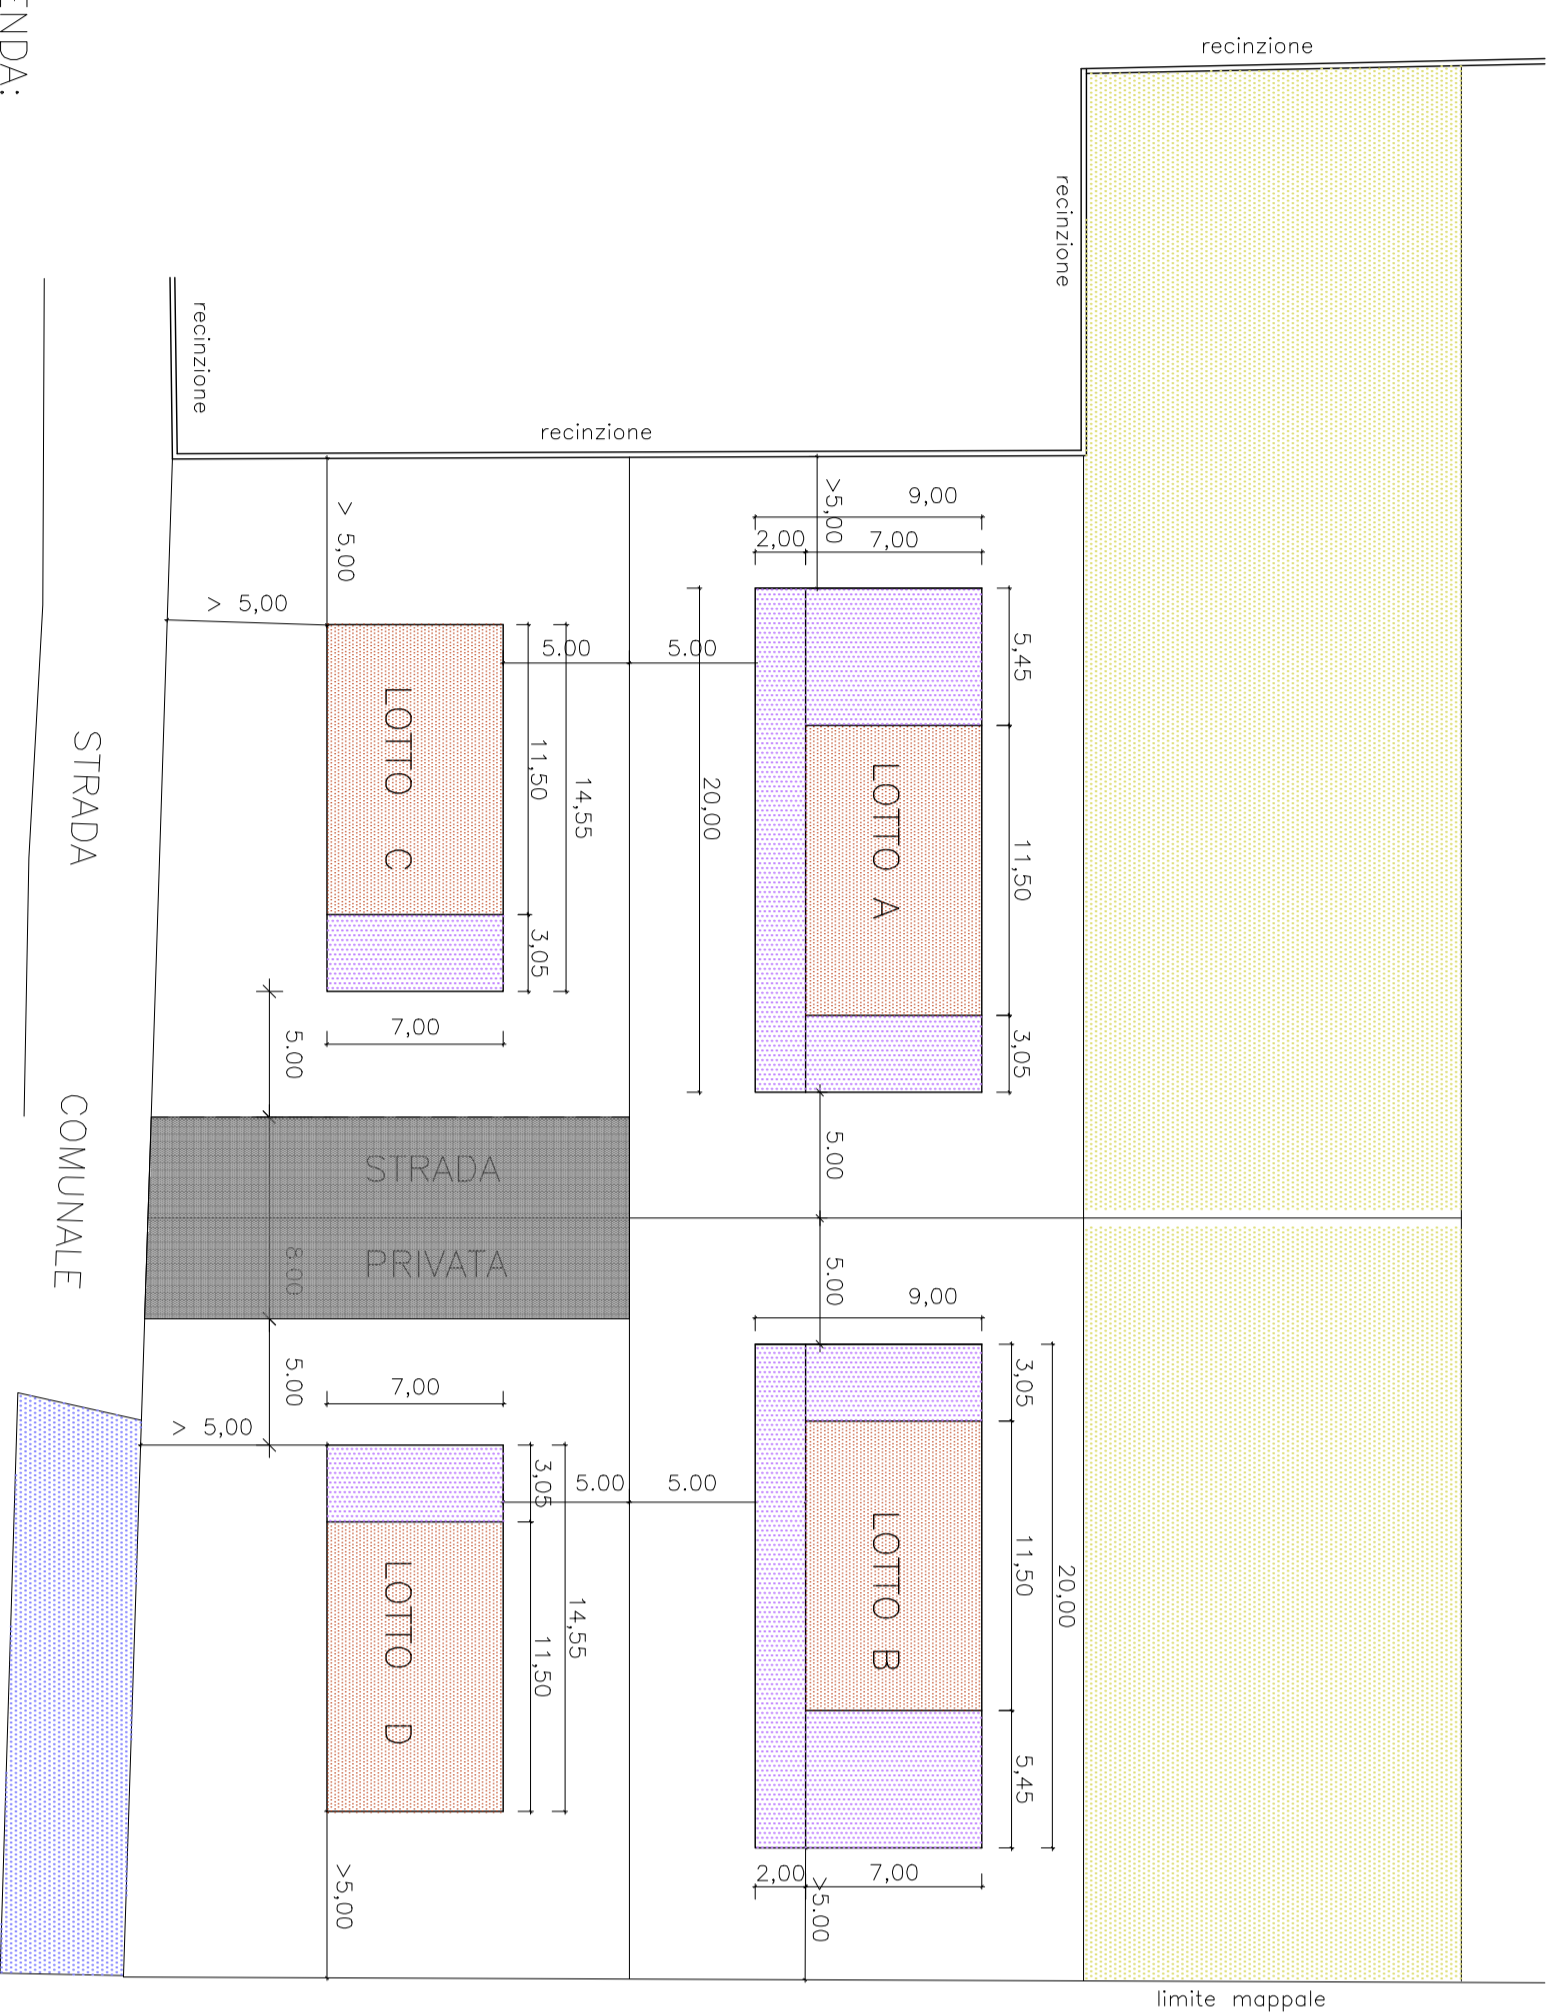

LEGENDA:

- SUPERFICIE UTILE LORDA
- SUPERFICIE NON RESIDENZIALE
- AREA AGRICOLA OGGETTO DI ACCOMPAGNAMENTO AI LOTTI "A", "E" E "B"
- AREA DA CEDERE PER ALTERNAMENTO STRADALE
- STRADA PRIVATA

SCHEMA PLANIMETRICO DI PROGETTO

SCALA 1:300

Il Progettista

Barbieri Gen. Arch.

OGGETTO: PIANO DI LOTTIZZAZIONE DI INIZIATIVA PRIVATA

PARTICOLARI: INDIVIDUAZIONE LOTTI

UBICAZIONE: SCHEMA IMPIANTI TECNOLOGICI

PROPRIETA': SIG. RI BENELLI GIUSEPPE, PIERGIOVANNI, MADDALENA, BIANCA MARIA

STUDIO BARBIERI

Dr. Arch. Alessandro Barbieri - Gen. Arch. Angelo Barbieri

Dr. Arch. Alessandro Barbieri - Gen. Arch. Angelo Barbieri

DATA: NOV/2012

SCALE: 1:300

TAVOLA: 3