




- AREA OGGETTO DI PIANO DI LOTTIZZAZIONE
- ALLEVAMENTO BOVINI


ESTRATTO AEROFOTOGRAMMETRICO SCALA 1:1000

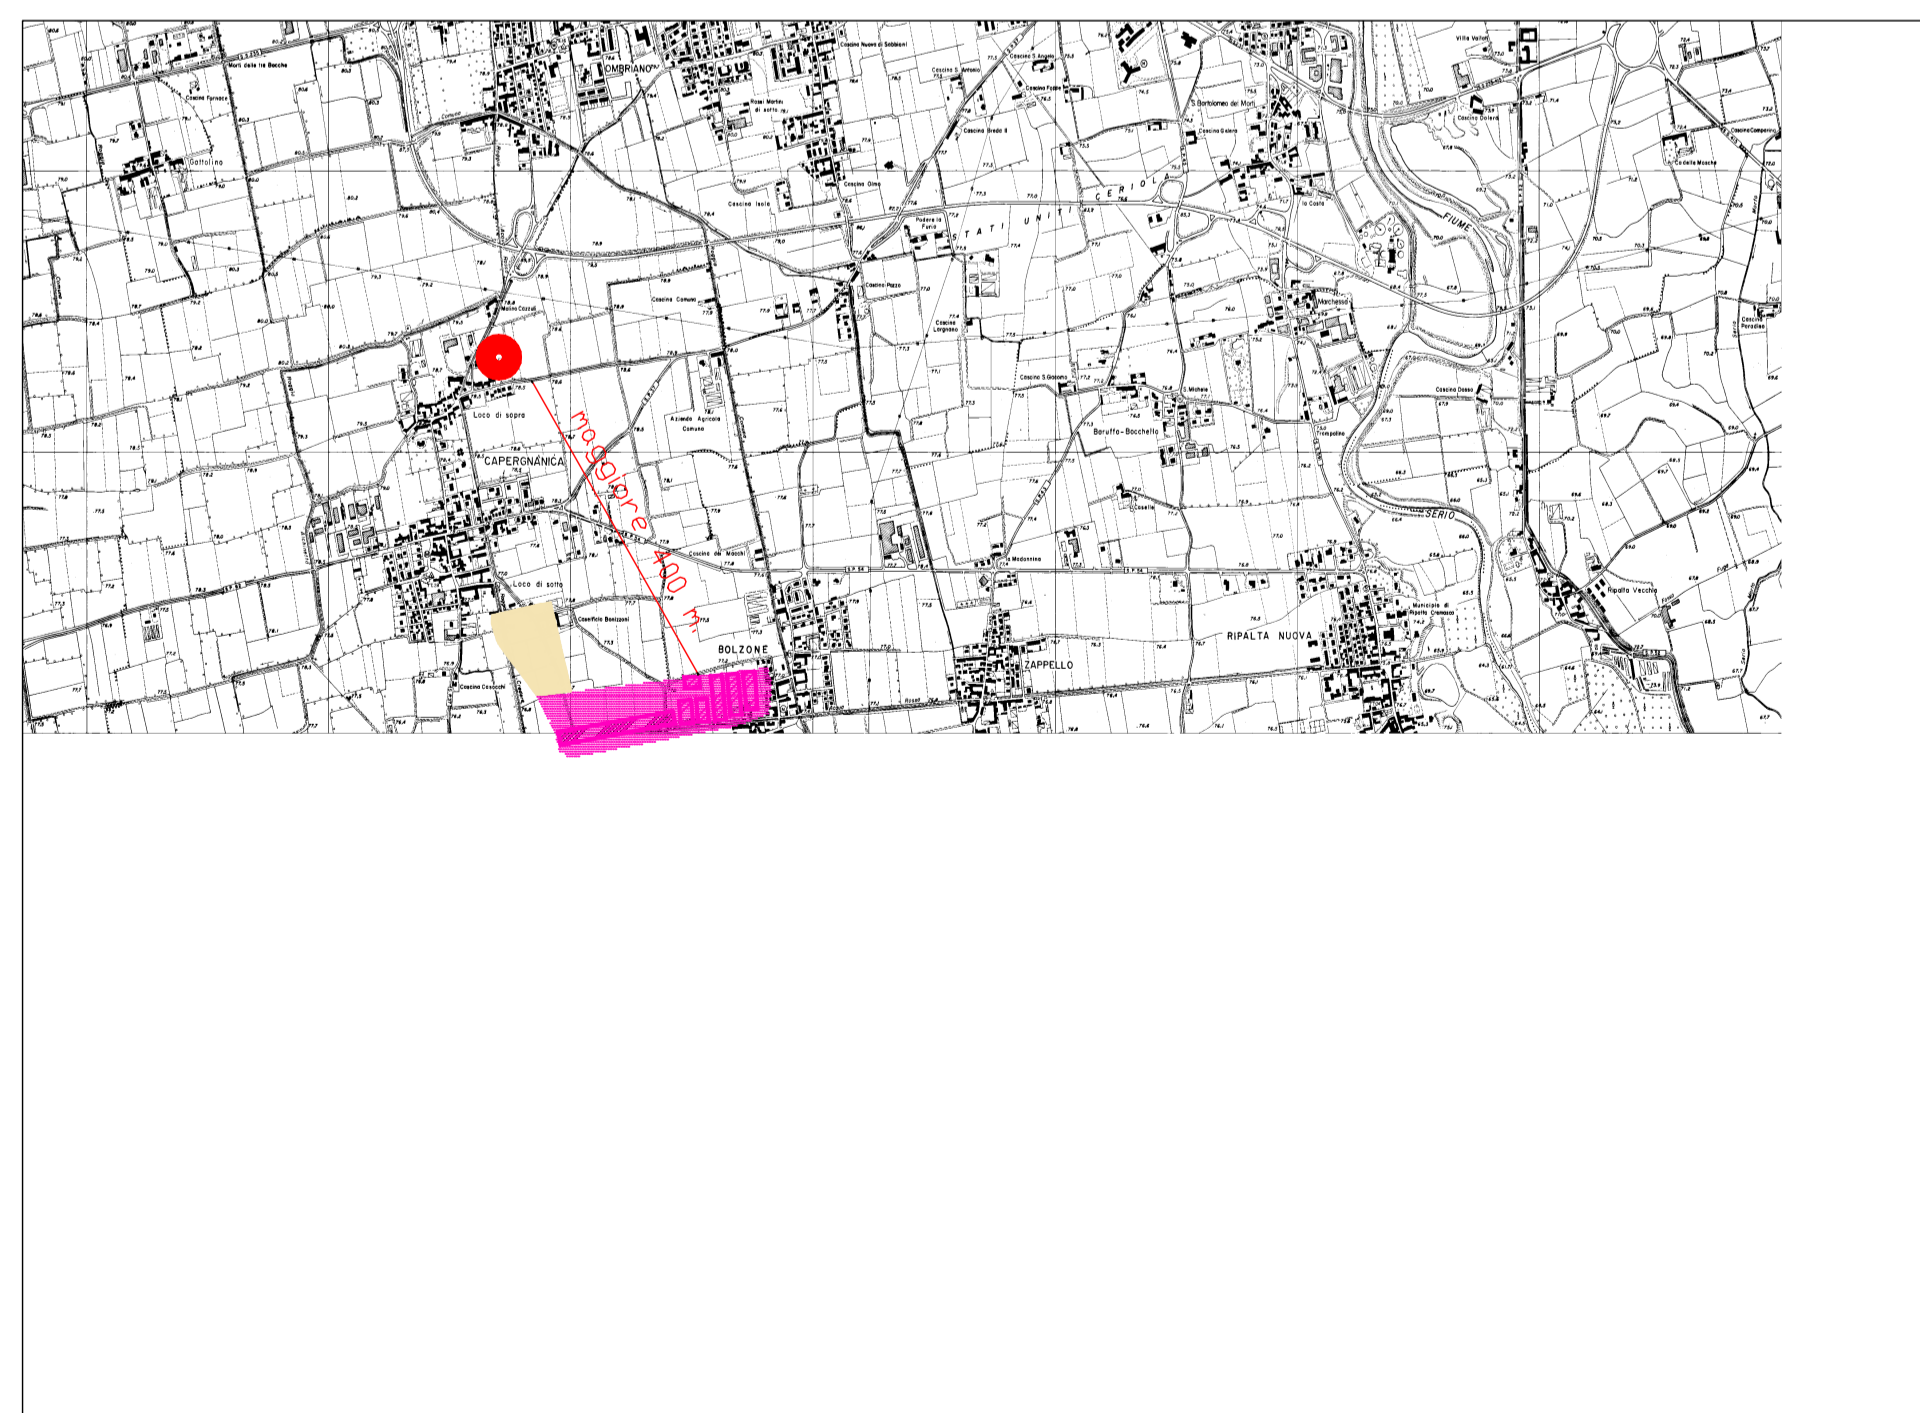

- AREA OGGETTO DI PIANO DI LOTTIZZAZIONE
- AZIENDA AGRICOLA DISMESSA
- ALLEVAMENTO SUINI

La Proprieta'

Il Progettista
Barbieri Geom. Angelo

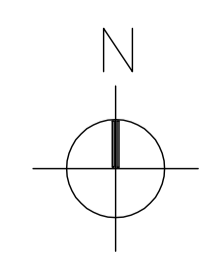

ESTRATTO CARTA TECNICA REGIONALE SCALA 1:10000

OGGETTO: PIANO DI LOTTIZZAZIONE DI INIZIATIVA PRIVATA	DATA: MARZO 2013
PARTICOLARI: ESTRATTO CARTA TECNICA REGIONALE ESTRATTO AEROFOTOGRAMMETRICO	AGG.
UBICAZIONE: BAGNOLO CREMASCO FRAZIONE GATTOLINO	SCALA: 1:1000 1:10000
PROPRIETA': SIG.RI BENELLI GIUSEPPE,PIERGIOVANNI, MADDALENA, BIANCA MARIA	TAVOLA:
 STUDIO BARBIERI Dr. Agr. Alessandro Barbieri - Geom. Angelo Barbieri Via Canobio, 12 - Crema (CR) Tel./Fax 0373-250891 alessandro@studiobarbieri-cr.it angelo@studiobarbieri-cr.it	
5	