



ESTRATTO DI P.G.T.  
Scala 1:2000

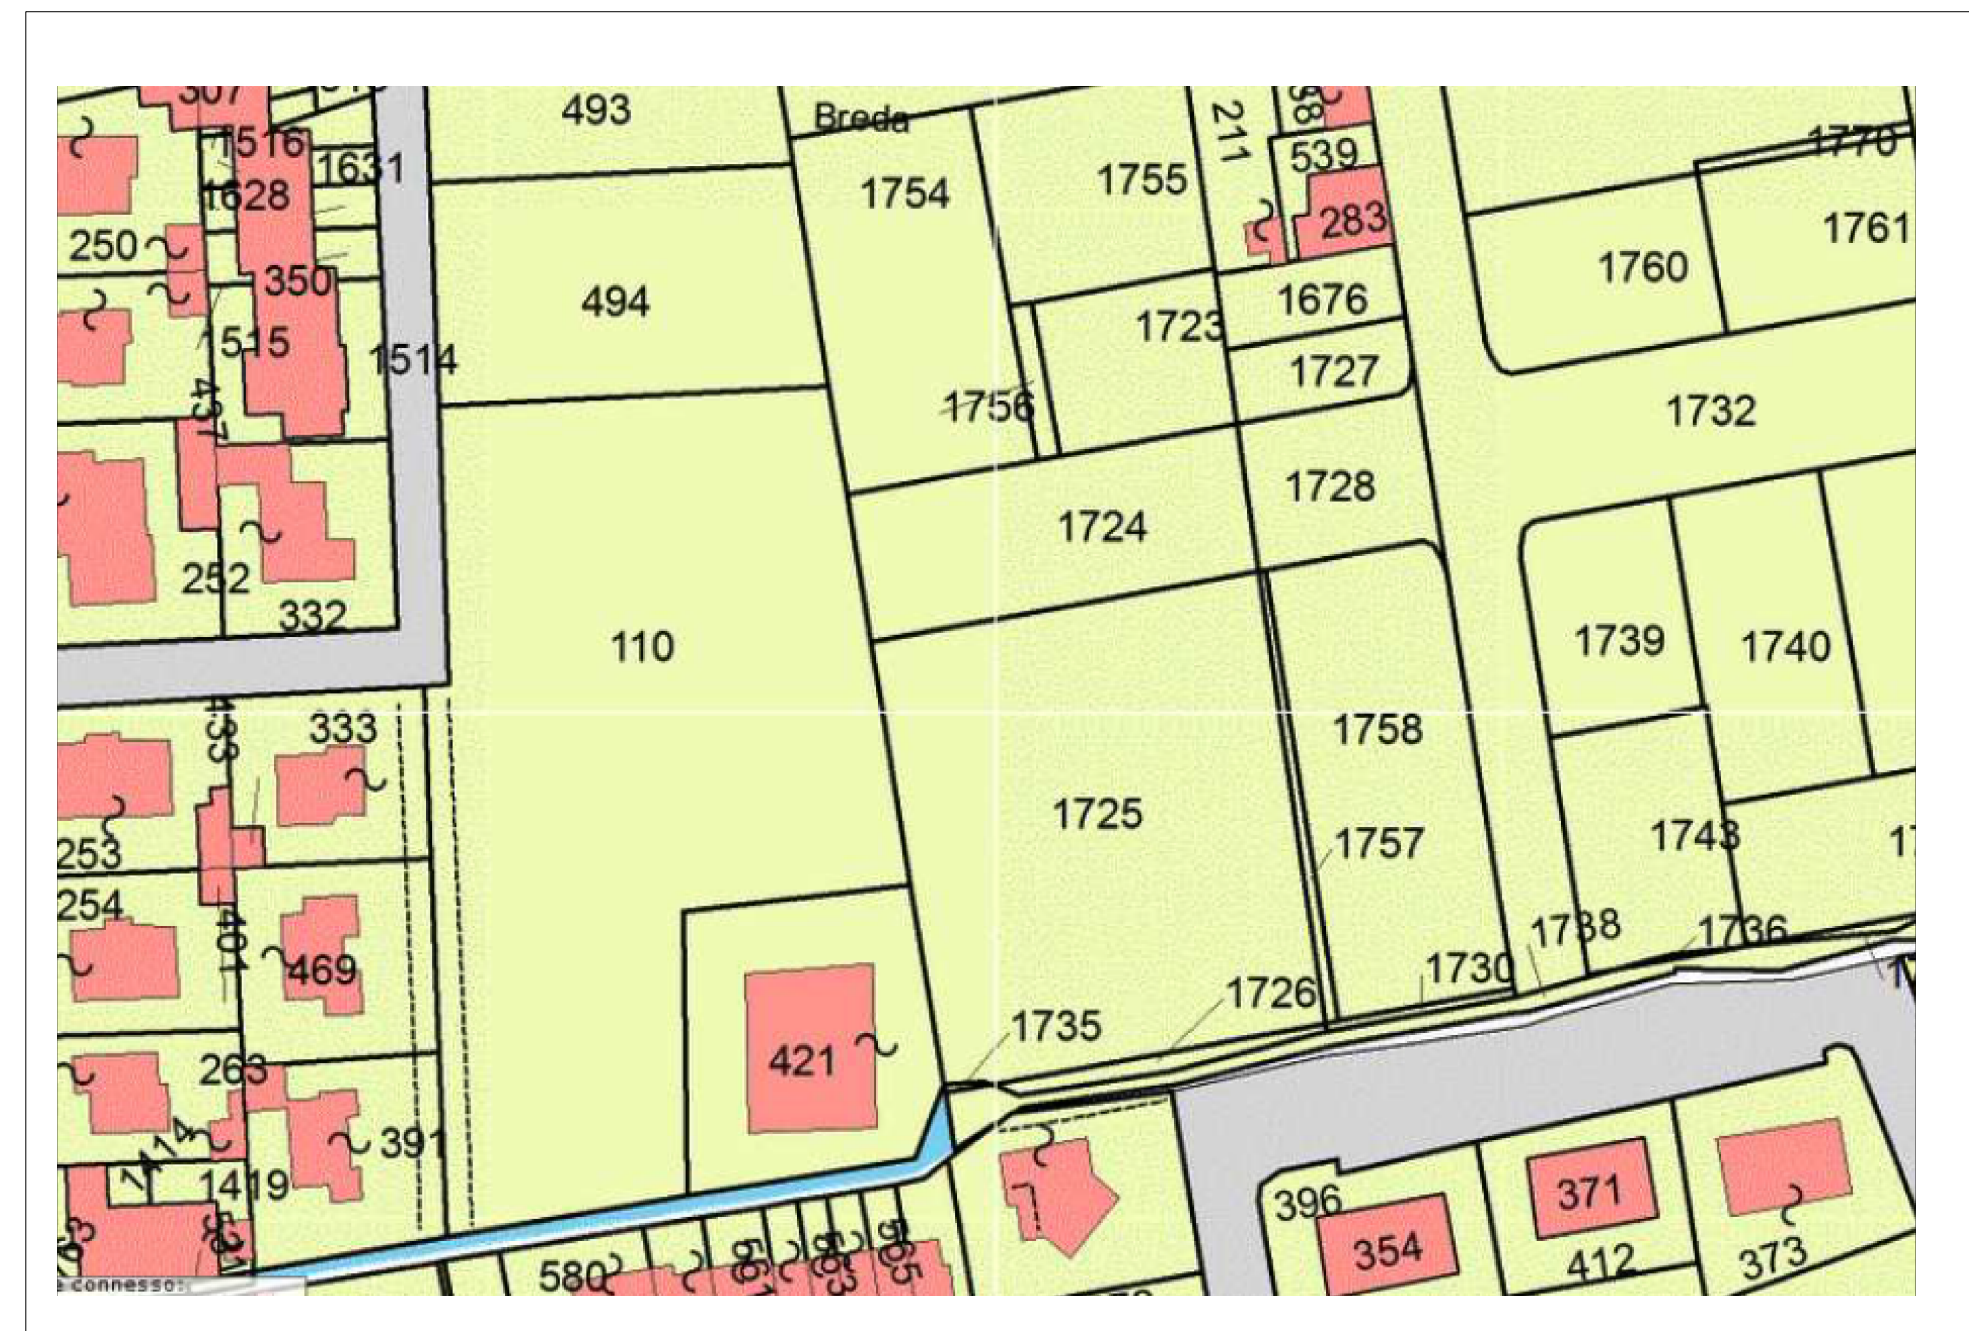

ESTRATTO DI MAPPA  
Scala 1:1000

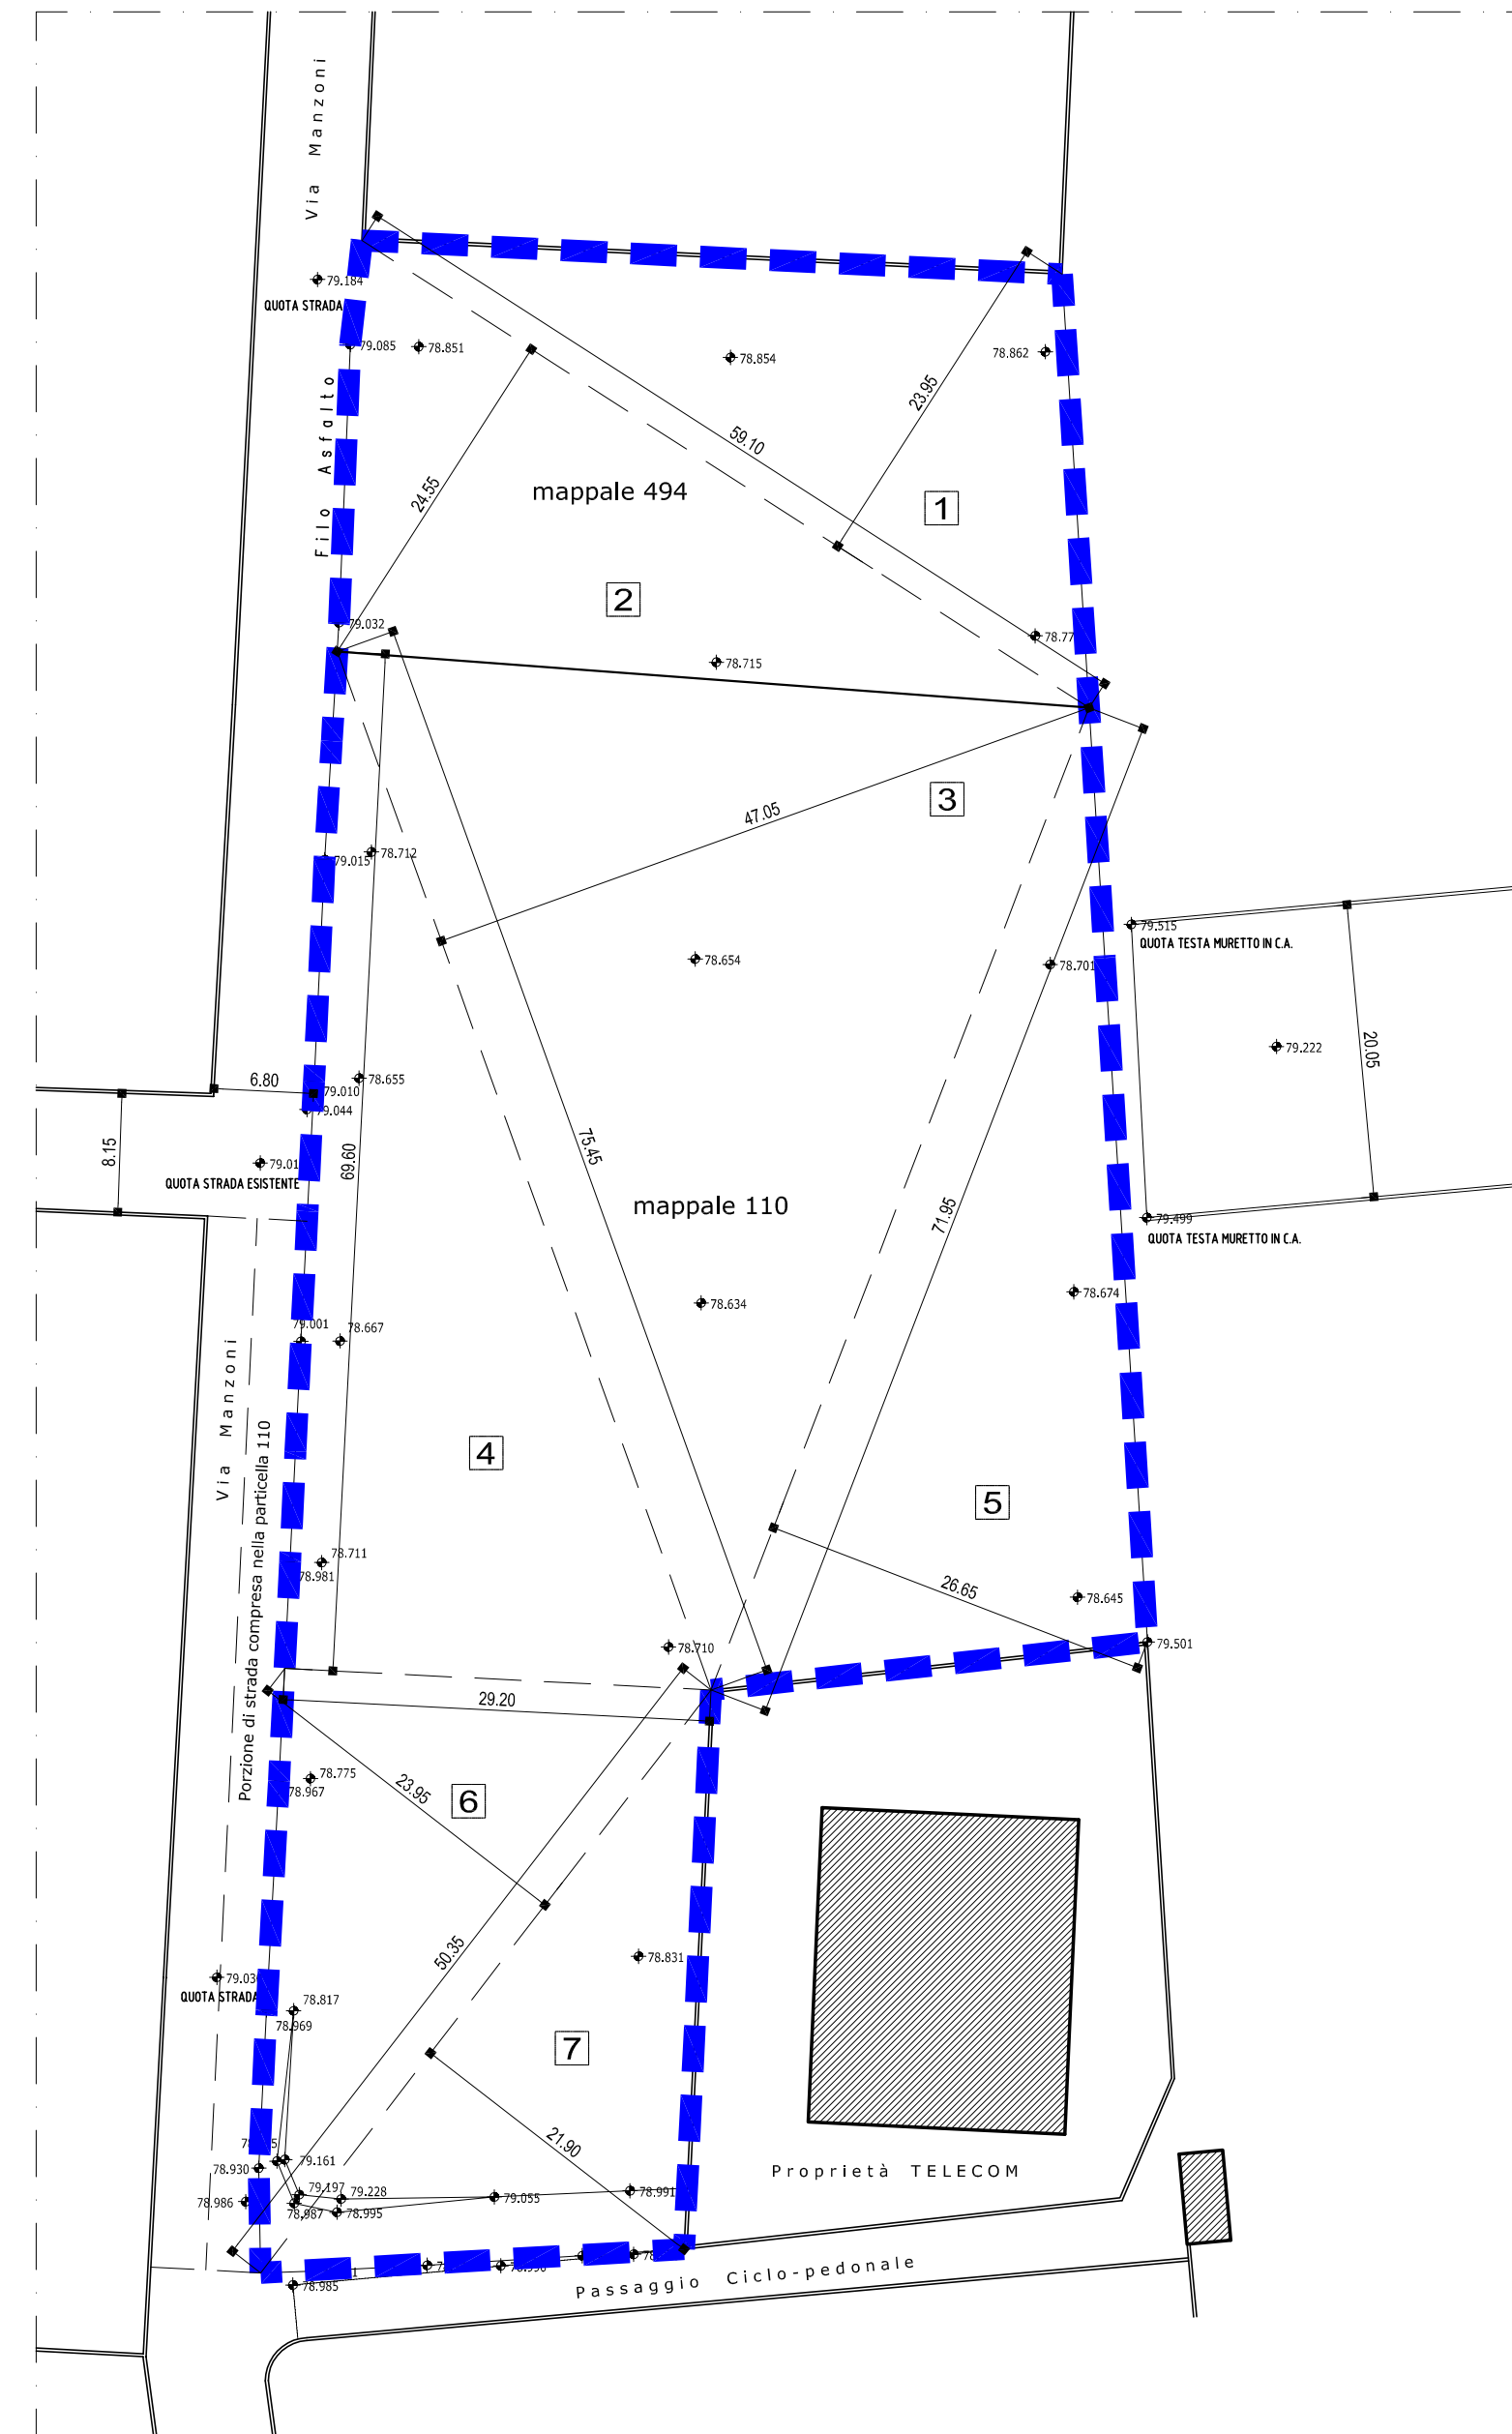

RILIEVO TOPOGRAFICO  
Scala 1:500

RILIEVO DEL TERRENO  
Dimostrazione grafica

Settore 1	59,10 x 23,95 x 0,5 =	711 mq
Settore 2	59,10 x 24,55 x 0,5 =	726 mq
		14,38 mq [Sup. reale mappale 494]
Settore 3	75,45 x 47,05 x 0,5 =	1779 mq
Settore 4	69,60 x 29,20 x 0,5 =	1019 mq
Settore 5	71,95 x 26,65 x 0,5 =	962 mq
Settore 6	23,95 x 50,35 x 0,5 =	605 mq
Settore 7	21,90 x 50,35 x 0,5 =	554 mq
		4,919 mq [Sup. reale mappale 110 compresa nel comparto]
<b>Sommario superficie territoriale</b>		<b>6.357 mq</b>



Comune di BAGNOLO Cr.sco  
**PIANO DI LOTTIZZAZIONE RESIDENZIALE "BREDE 2"**  
 Art. 14 - L.R. 12-2005  
 ESTRATTI DI P.G.T. - MAPPA E RILIEVO CELERIMETRICO

**Arch. LUIGI MEANTI**  
 via Marconi, 23  
 26010 RIPALTA CREMASCA  
 Tel. 0373-68195 - cell. 347.5207015  
 ORDINE degli ARCHITETTI della PROVINCIA di CREMONA n. 453

DATA  
**Agosto 2012**  
 AGG.  
**13.09.2012**

SCALA  
**1 : 500**

TAVOLA  
**1/3**

IL PROGETTISTA

LA PROPRIETA'