





LEGENDA	
	FOGNATURA ACQUE NERE
	FOGNATURA ACQUE BIANCHE
	FOGNATURA MISTA ESISTENTE
	CADITOIA STRADALE ESISTENTE
	CAMERETTA ACQUE BIANCHE
	CAMERETTA ACQUE NERE
	RETE TELEFONICA
	RETE ILLUMINAZIONE PUBBLICA
	RETE ELETTRICA
	PALO ILLUMINAZIONE PUBBLICA
	POZZETTO DI ISPEZIONE
	RETE ACQUEDOTTO
	RETE METANIFERA

PLANIMETRIA
Scala 1:100

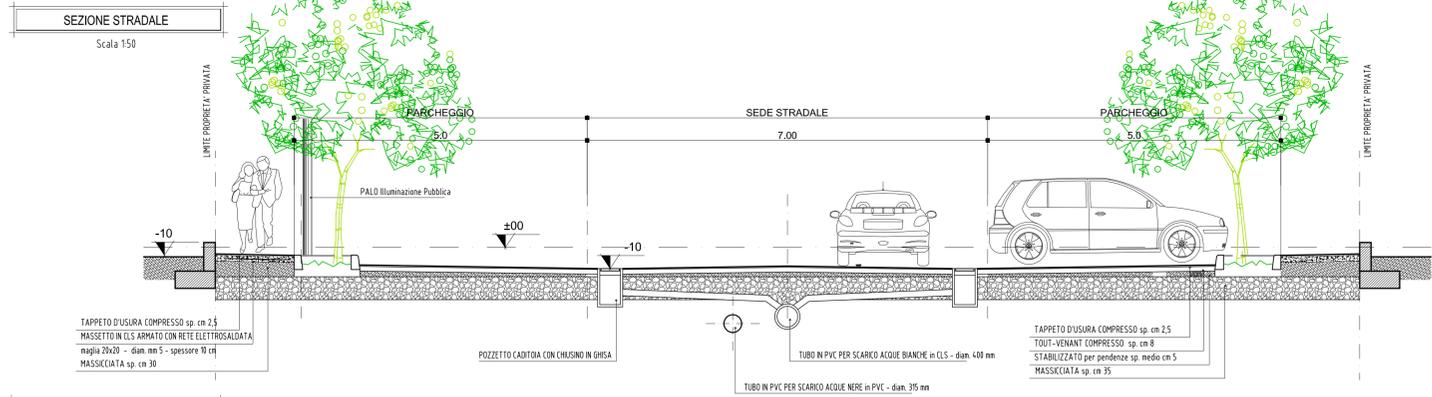

SEZIONI TIPO
Scala 1:100

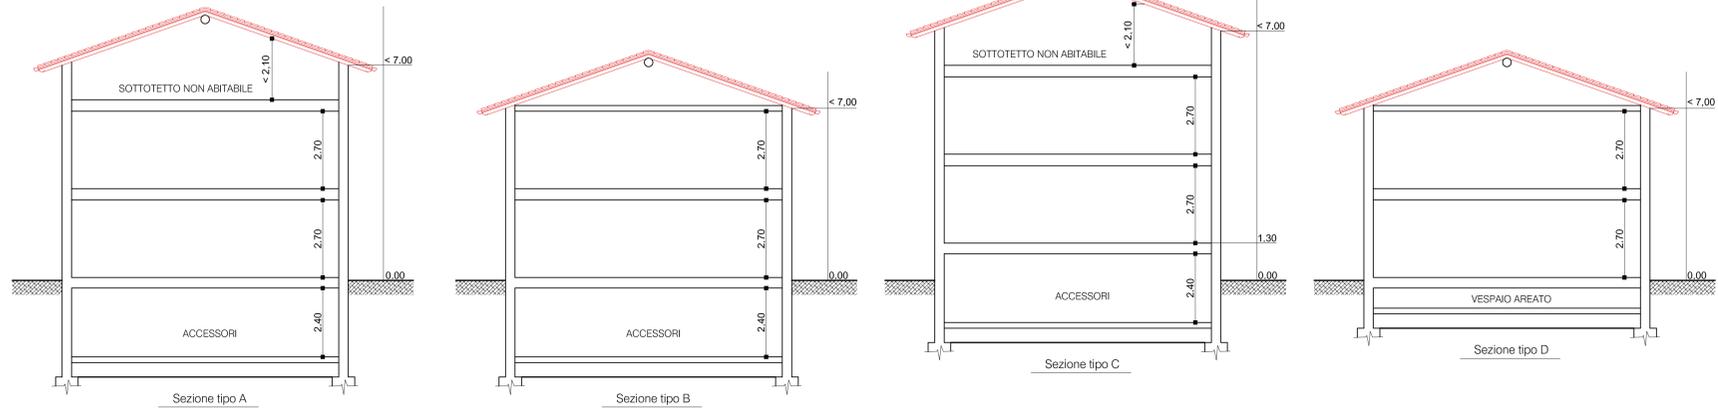

<p>Comune di BAGNOLO Cr. sco Provincia di Cremona via Don Gervasio, 1 Tel. 0373.237811 Fax. 0373.237812 www.comune.bagnolocremasco.cri.it</p>	<p>Comune di BAGNOLO Cr. sco PIANO DI LOTTIZZAZIONE RESIDENZIALE "BREDE 2" Art. 14 - L.R. 12-2005 AREE IN CESSIONE - SEZIONE STRADALE - SEZIONE TIPO</p>	
	<p>Arch. LUIGI MEANTI via Marconi, 23 36010 RISPALTA CREMASCA Tel. 0373-68195 - cell. 347.5307015 ORDINE degli ARCHITETTI della PROVINCIA di CREMONA n. 453</p>	<p>DATA Agosto 2012 AGG. 14.09.2012</p>
<p>IL PROGETTISTA</p>	<p>LA PROPRIETA'</p>	<p>TAVOLA 3/3</p>