

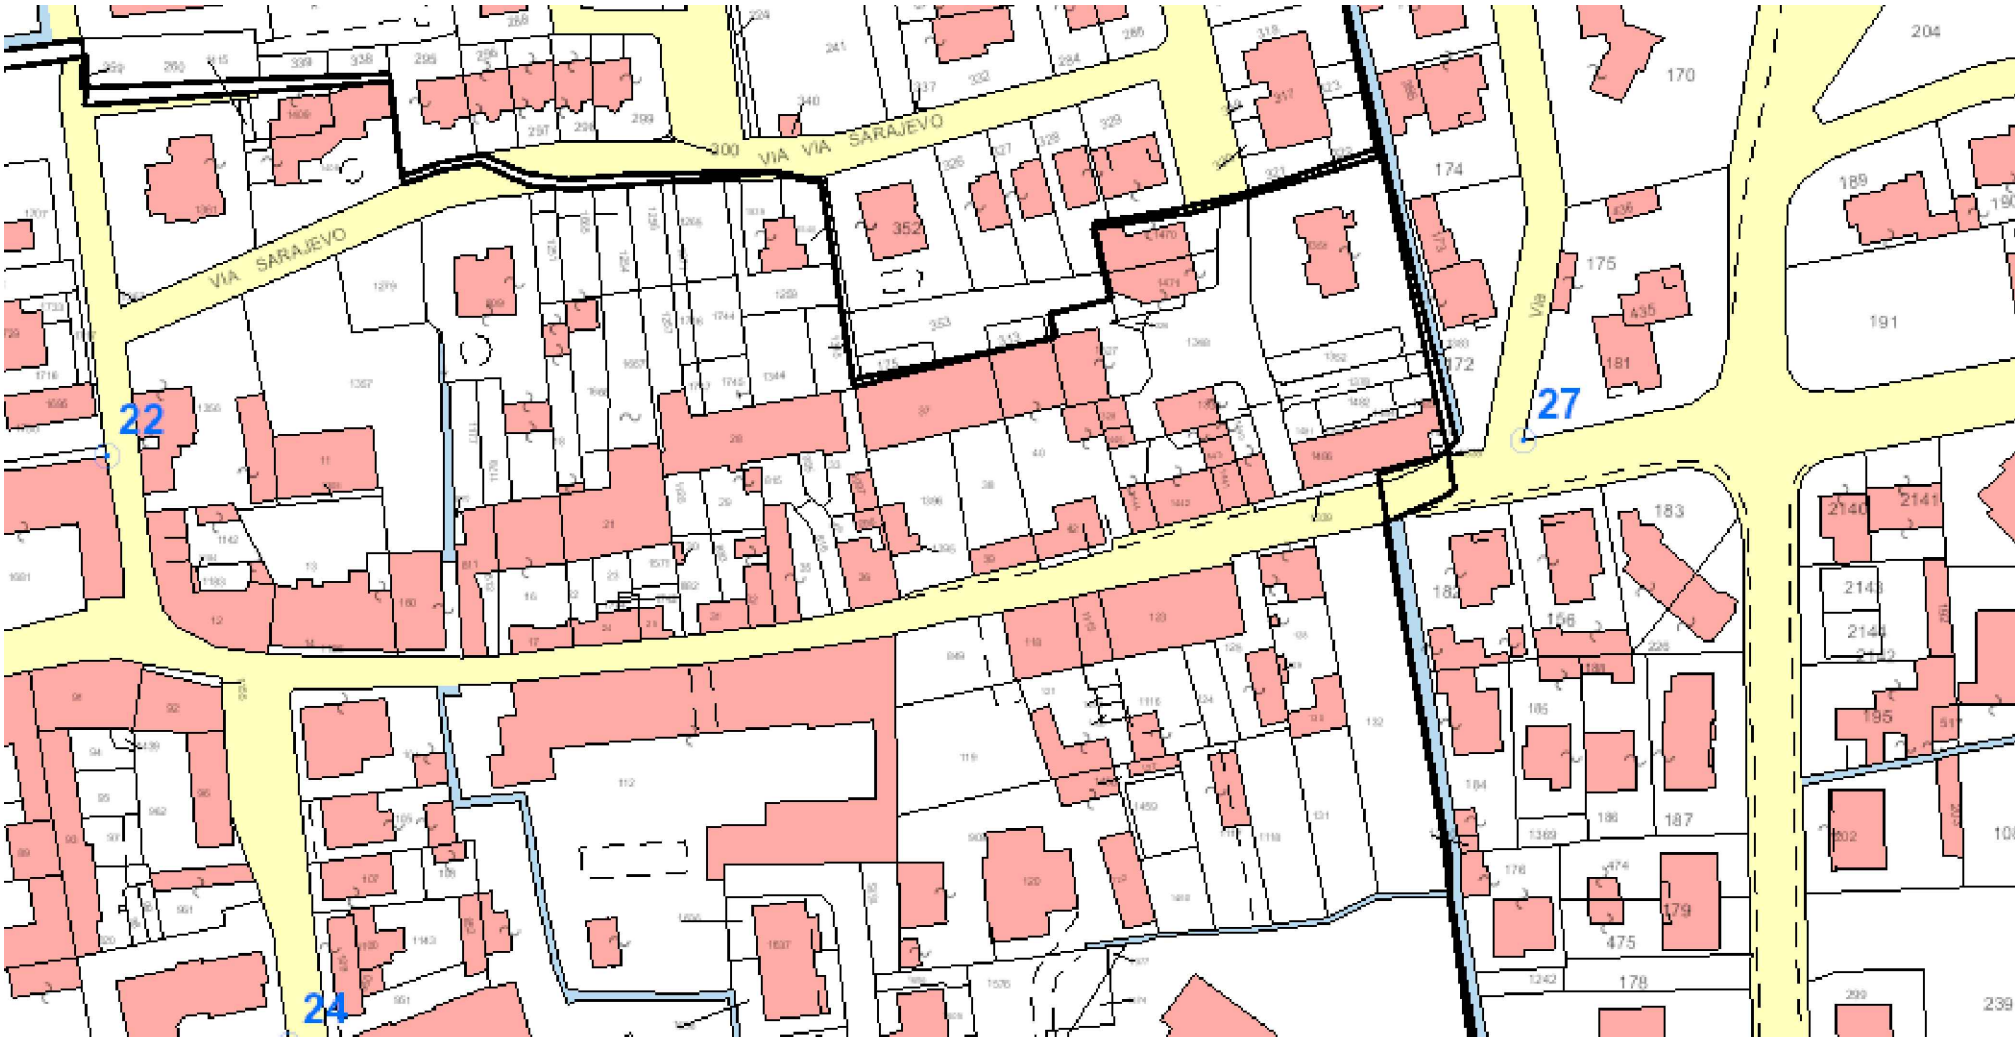


MAPPA CATASTALE FOGLIO N. 6 - FOTOGRAMMETRICO

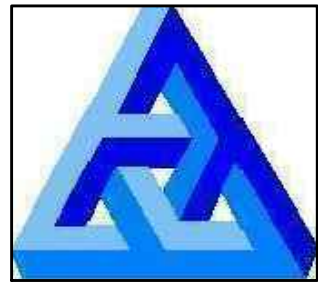

SEZIONI SCHEMATICHE

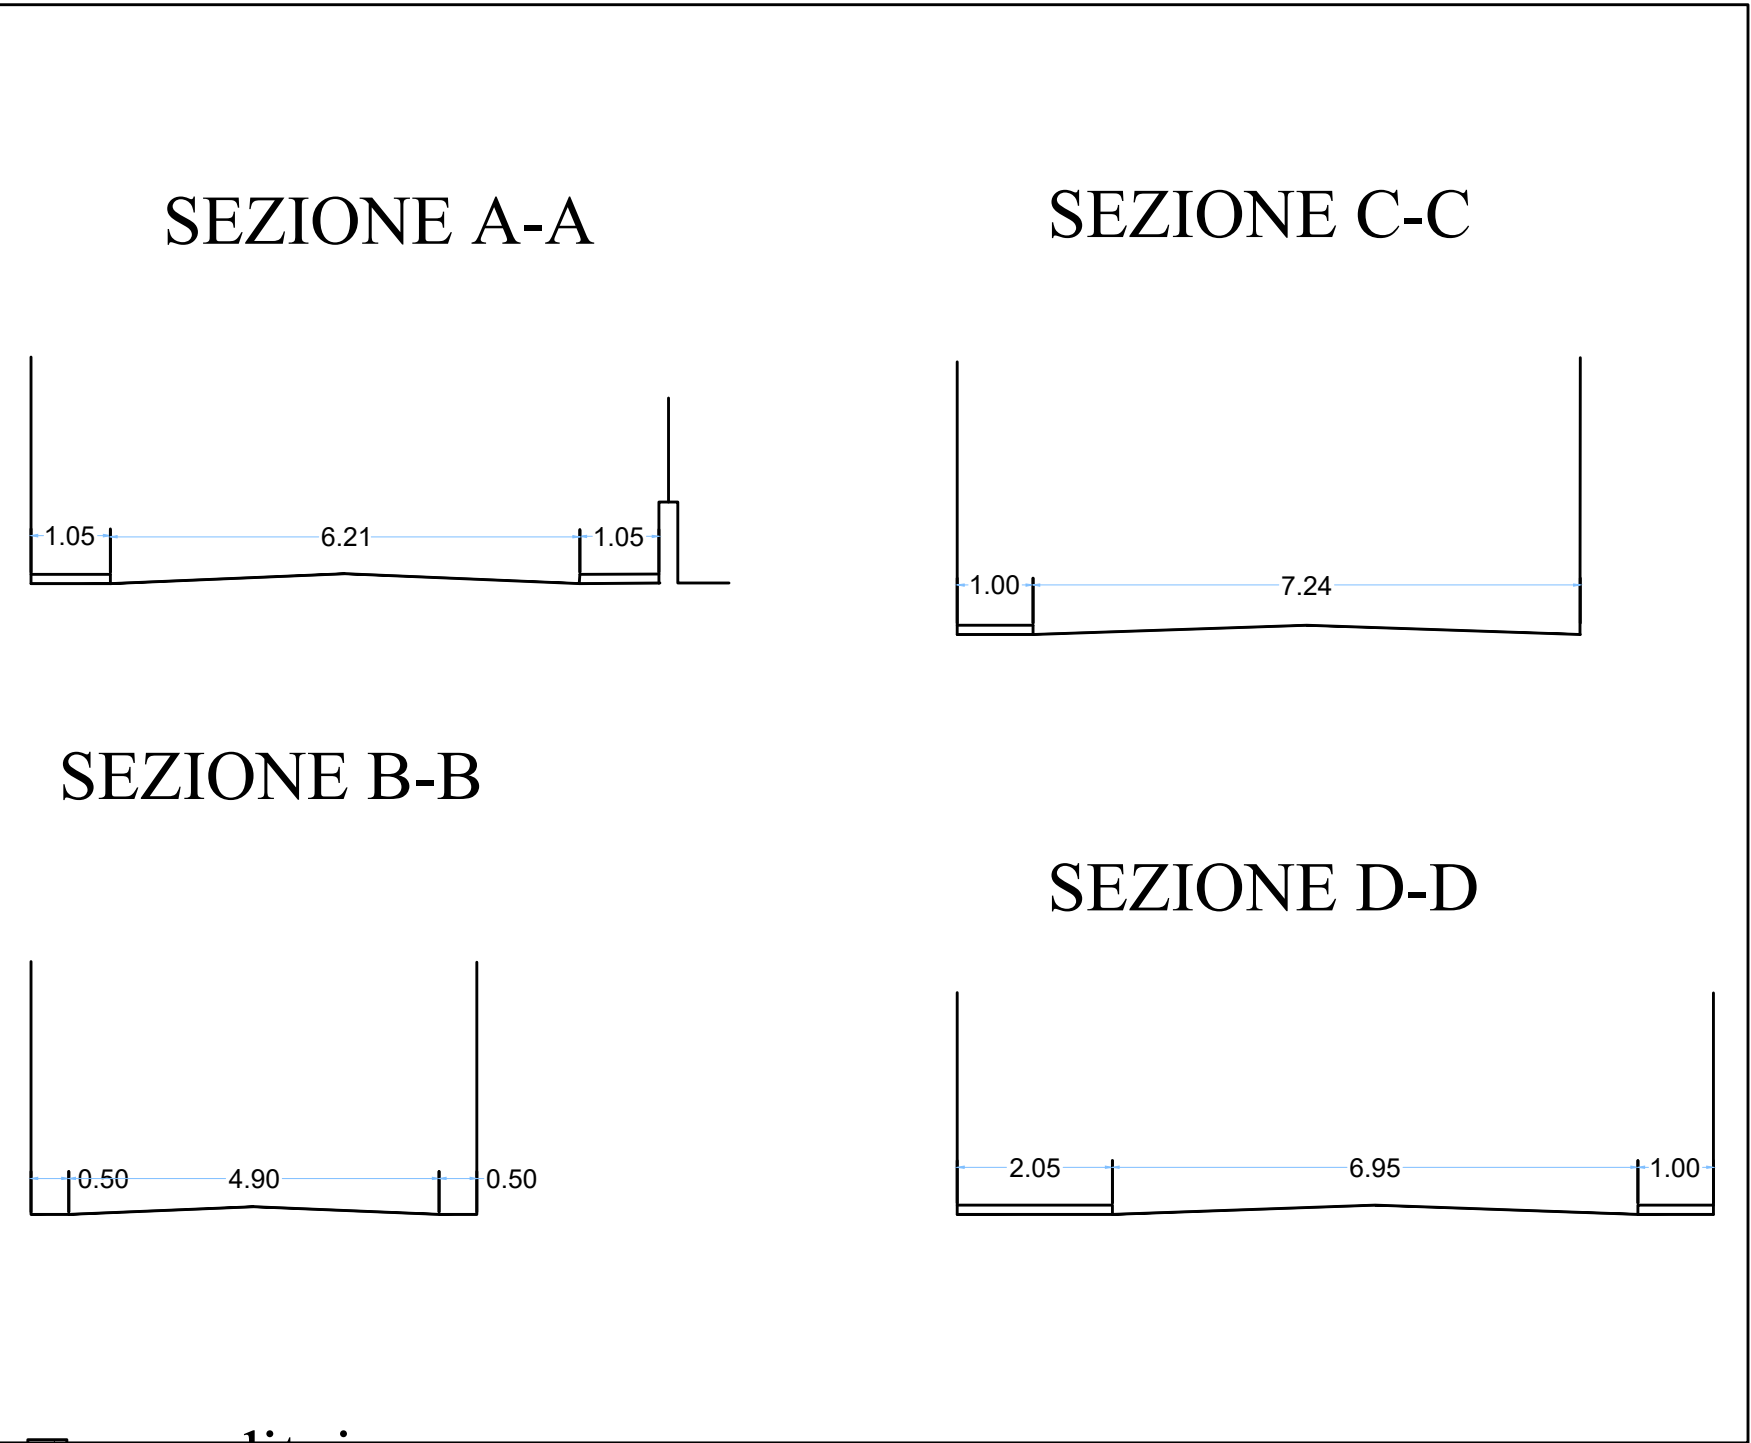

STUDIO ARCHITETTURA & INGEGNERIA
ING. ARCH. LUCIANO AIOLFI
via C.Gorini, 5
VAILATE
Tel. 0363340603
e-mail luciano@aiolfi.it

Comune di **BAGNOLO CREMASCO**

Provincia di **Provincia di Cremona**

Oggetto
**RIQUALIFICAZIONE CON ELIMINAZIONE BB.AA.
IN VIA MARCONI CON REALIZZAZIONE DI
PISTA CICLABILE.
PROGETO DEFINITIVO-ESECUTIVO.**

Committente **AMMINISTRAZIONE COMUNALE**

Tavola

1

**STATO DI FATTO
CARTOGRAFIA**

scala

1:500

Il Progettista

ING.ARCH. LUCIANO MARIO AIOLFI

Il Direttore dei Lavori

ING.ARCH. LUCIANO MARIO AIOLFI

Data 23/03/2023

Revisione

Aggiornamento

Protocollo