




SEZIONE A-A

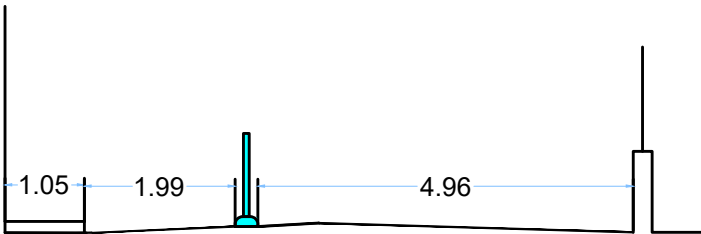


SEZIONE C-C

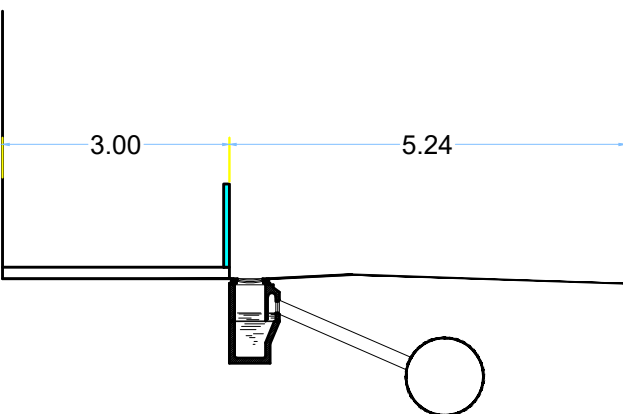

SEZIONE B-B

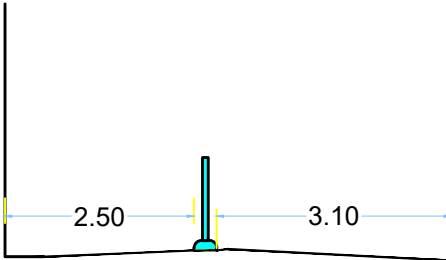


SEZIONE D-D

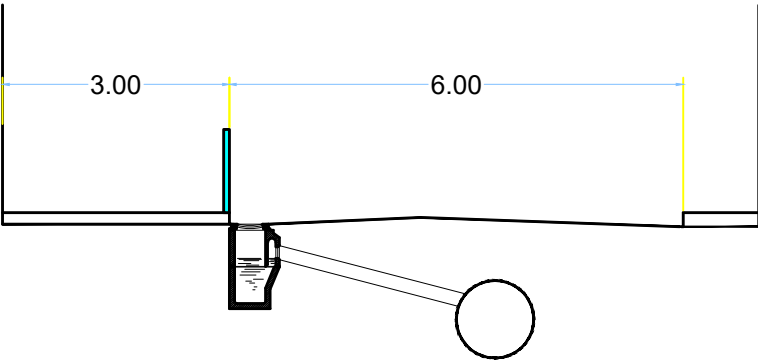

CORDOLO IN GOMMA
H cm. 10

- CORDOLI CICLABILE SOPRELEVATI
- CORDOLI CICLABILI IN GOMMA
- RIGA DELIMITATRICE SEGNALETICA
- TRASERIE IN ACCIAIO ESISTENTI
- TRASERIE
- CICLABILE SOPRELEVATA
- MANCAPEDALE DA RASFALE
- PENDENZA MAX. 8%

legenda

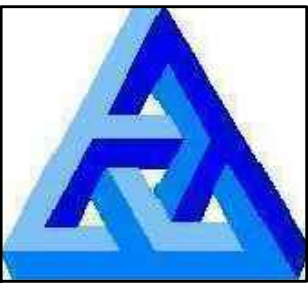

STUDIO ARCHITETTURA & INGEGNERIA
ING. ARCH. LUCIANO AIOLFI
via C.Gorini, 5
VAILATE
Tel. 0363340603
e-mail luciano@aiolfi.it

Comune di **BAGNOLO CREMASCO**

Provincia di **Provincia di Cremona**

Oggetto
**RIQUALIFICAZIONE CON ELIMINAZIONE BB.AA.
IN VIA MARCONI CON REALIZZAZIONE DI
PISTA CICLABILE.
PROGETTO DEFINITIVO-ESECUTIVO**

Committente **AMMINISTRAZIONE COMUNALE**

Tavola

2

PROGETTO

scala

1:500

Il Progettista

ING.ARCH. LUCIANO MARIO AIOLFI

Il Direttore dei Lavori

ING.ARCH. LUCIANO MARIO AIOLFI

Data **23/03/2023**

Revisione

Aggiornamento

Protocollo

Il presente progetto è protetto a termini di legge.