

COMUNE DI BAGNOLO CREMASCO
PROVINCIA DI CREMONA

RIQUALIFICAZIONE STRADALE DEL CENTRO STORICO
(Piazza Aldo Moro, Via Antonietti e Crespi, Piazza Roma)

PROGETTO DEFINITIVO/ESECUTIVO
D.Lgs. 50/2016 - art. 23

LA PROPRIETA' : Comune di Bagnolo Cremasco
Via Geroldi Don Bartolomeo n°1, Bagnolo Cremasco

TAVOLA N° 4 - PROGETTO


PLANIMETRIA GENERALE
VISTE PROSPETTICHE

SCALA 1:500

IL RESPONSABILE DEL PROCEDIMENTO

IL PROGETTISTA

studio arch. Paolo Monaci - Crema - via IV Novembre 8 - tel/fax 0373/83591- e-mail: paolo.monaci@tiscalinet.it

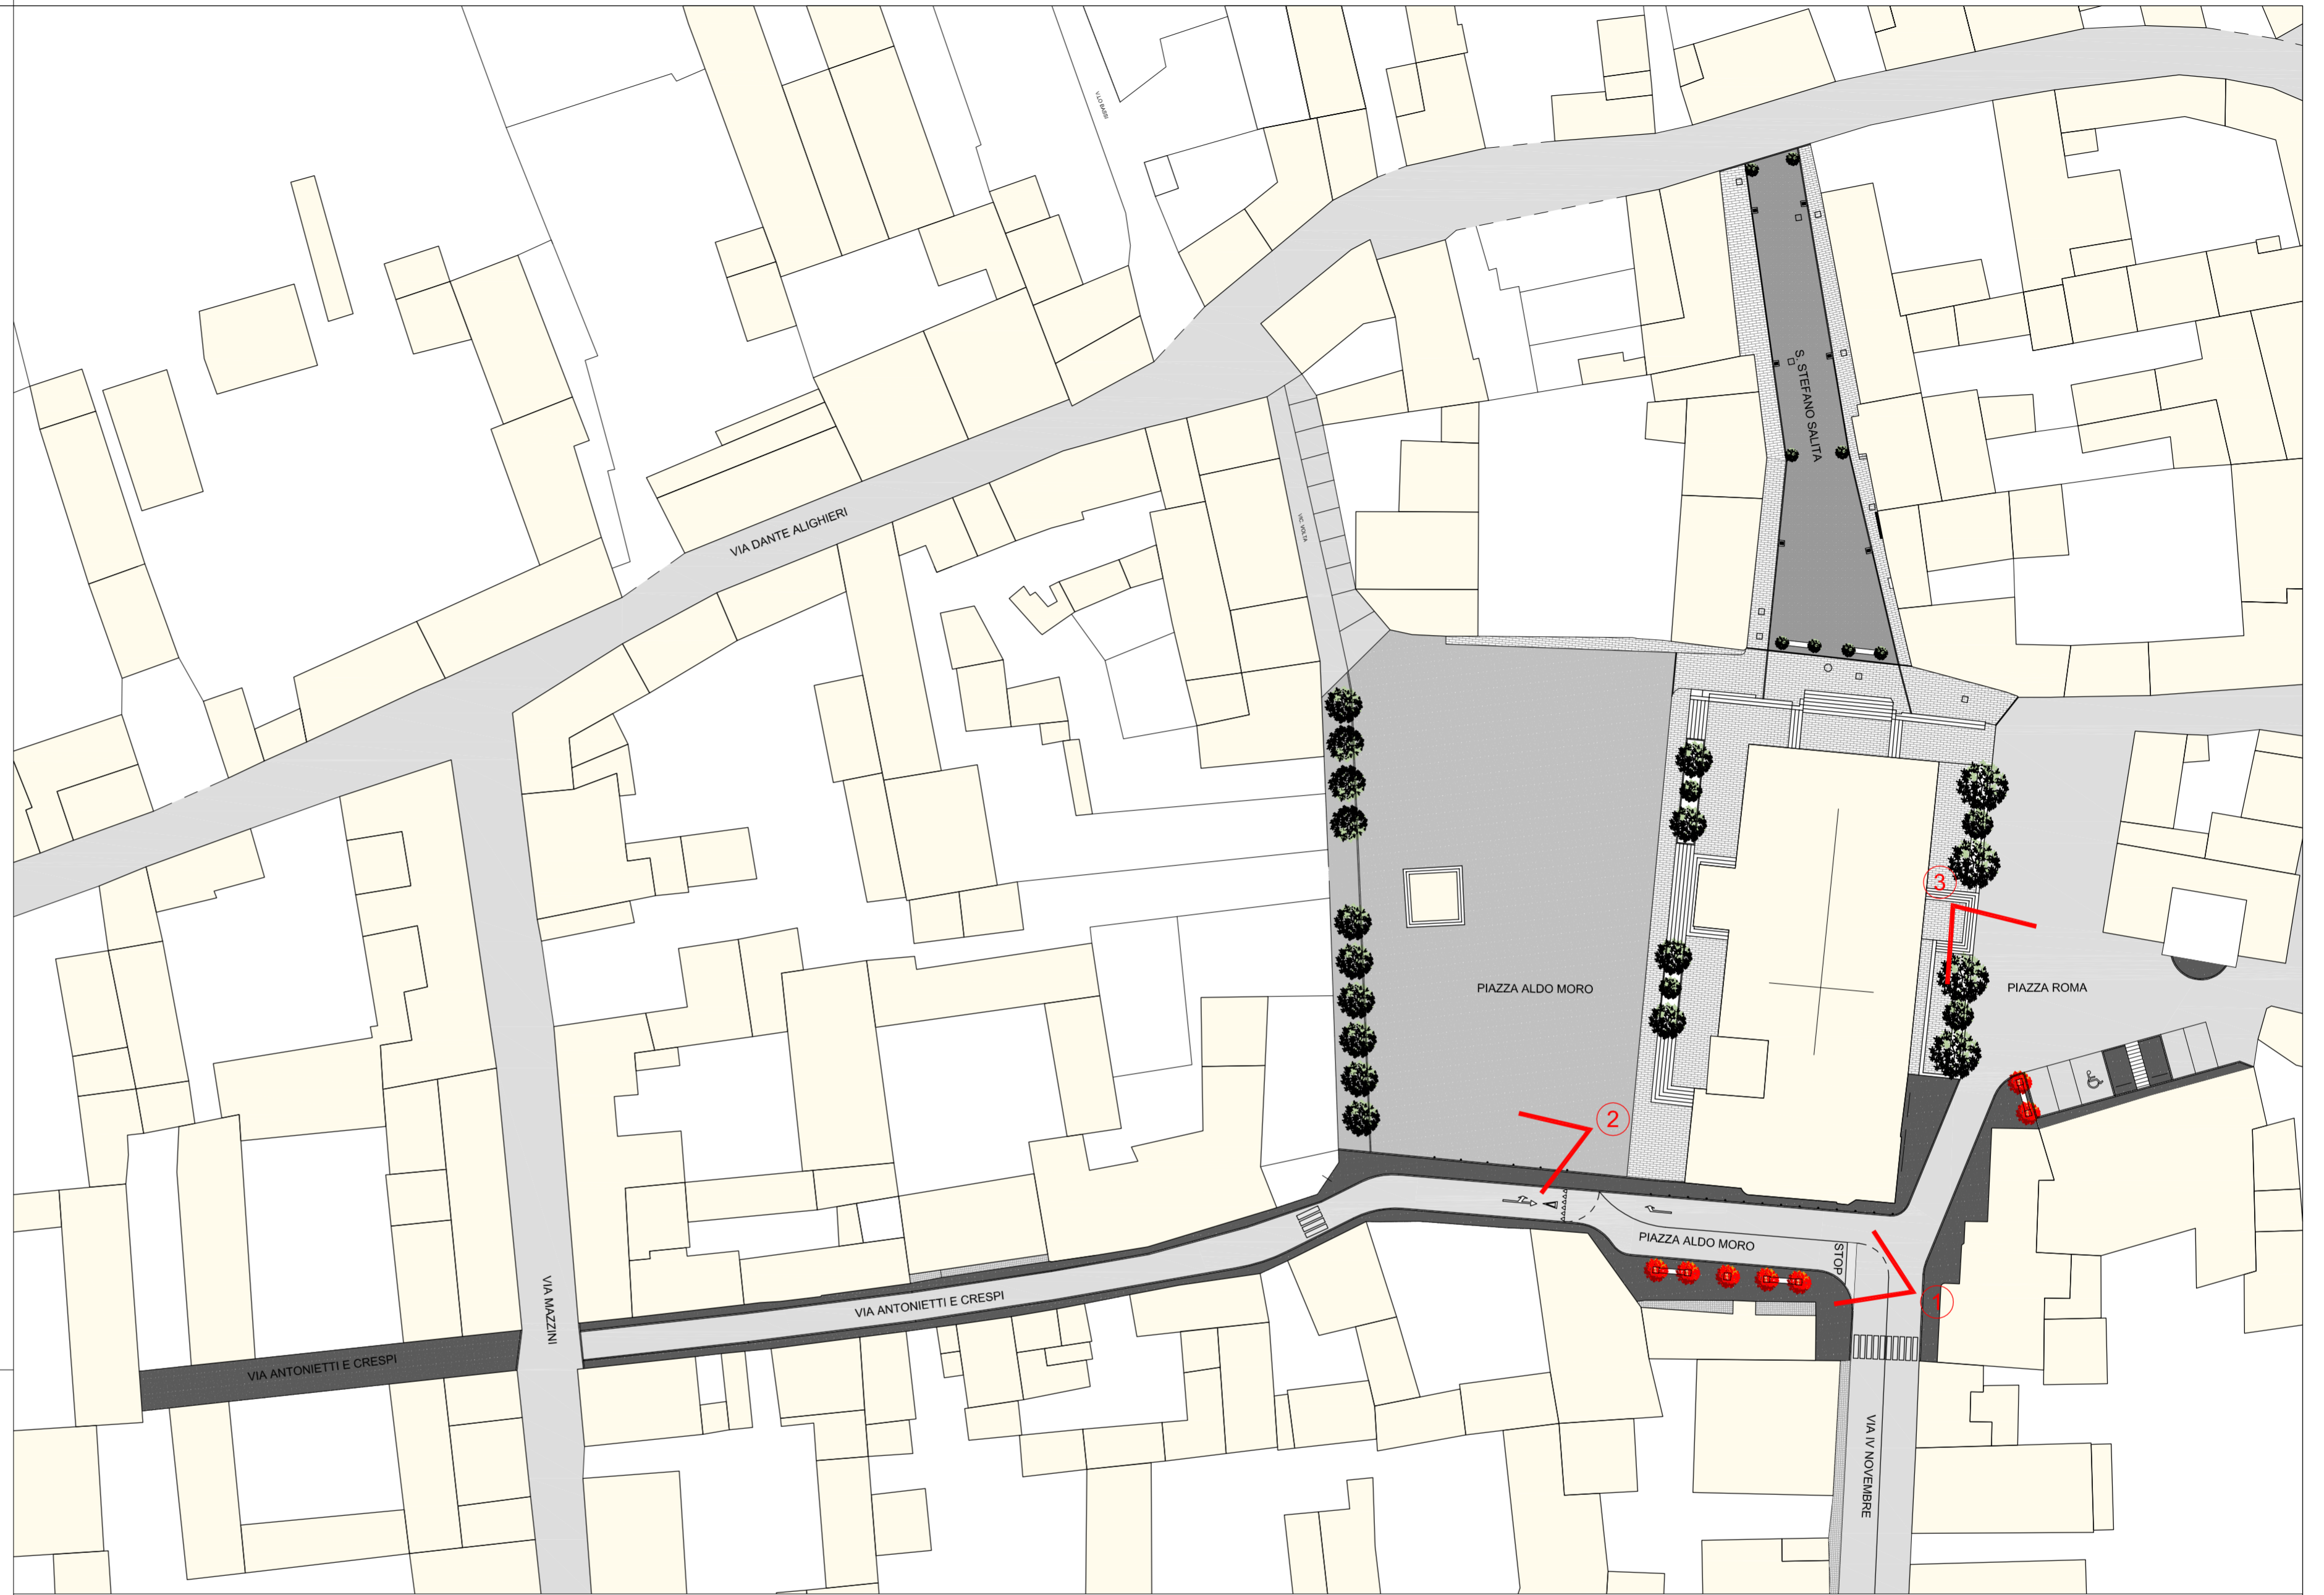

VISTA PROSPETTICA - 1



VISTA PROSPETTICA - 2



VISTA PROSPETTICA - 3